



metafora
architekci

ul. Legnicka 55/10
54-203 Wrocław

projektant:

GRZEGORZ KŁOPOCKI

ARCHITEKT T: 606 355 220

KLEMENTYNA KOPCZYŃSKA
KŁOPOCKA

ARCHITEKT T: 606 355 221

RTCK - DOM
MODUŁOWY - LONG



projekt:

ARCHITEKTURA
KONCEPCJA

WIZUALIZACJE

nazwa rysunku:



meta
for
architekci

ul. Legnicka 55/10
54-203 Wrocław

projektant:

GRZEGORZ KŁOPOCKI
ARCHITEKT T: 606 355 220

KLEMENTYNA KOPCZYŃSKA
KŁOPOCKA

ARCHITEKT T: 606 355 221

RTCK - DOM
MODUŁOWY - LONG



projekt:

ARCHITEKTURA
KONCEPCJA

WIZUALIZACJE

nazwa rysunku:



meta
for
architekci

ul. Legnicka 55/10
54-203 Wrocław

projektant:

GRZEGORZ KŁOPOCKI
ARCHITEKT T: 606 355 220

KLEMENTYNA KOPCZYŃSKA
KŁOPOCKA

ARCHITEKT T: 606 355 221

RTCK - DOM
MODUŁOWY - LONG




projekt


ARCHITEKTURA
KONCEPCJA

WIZUALIZACJE

nazwa rysunku:

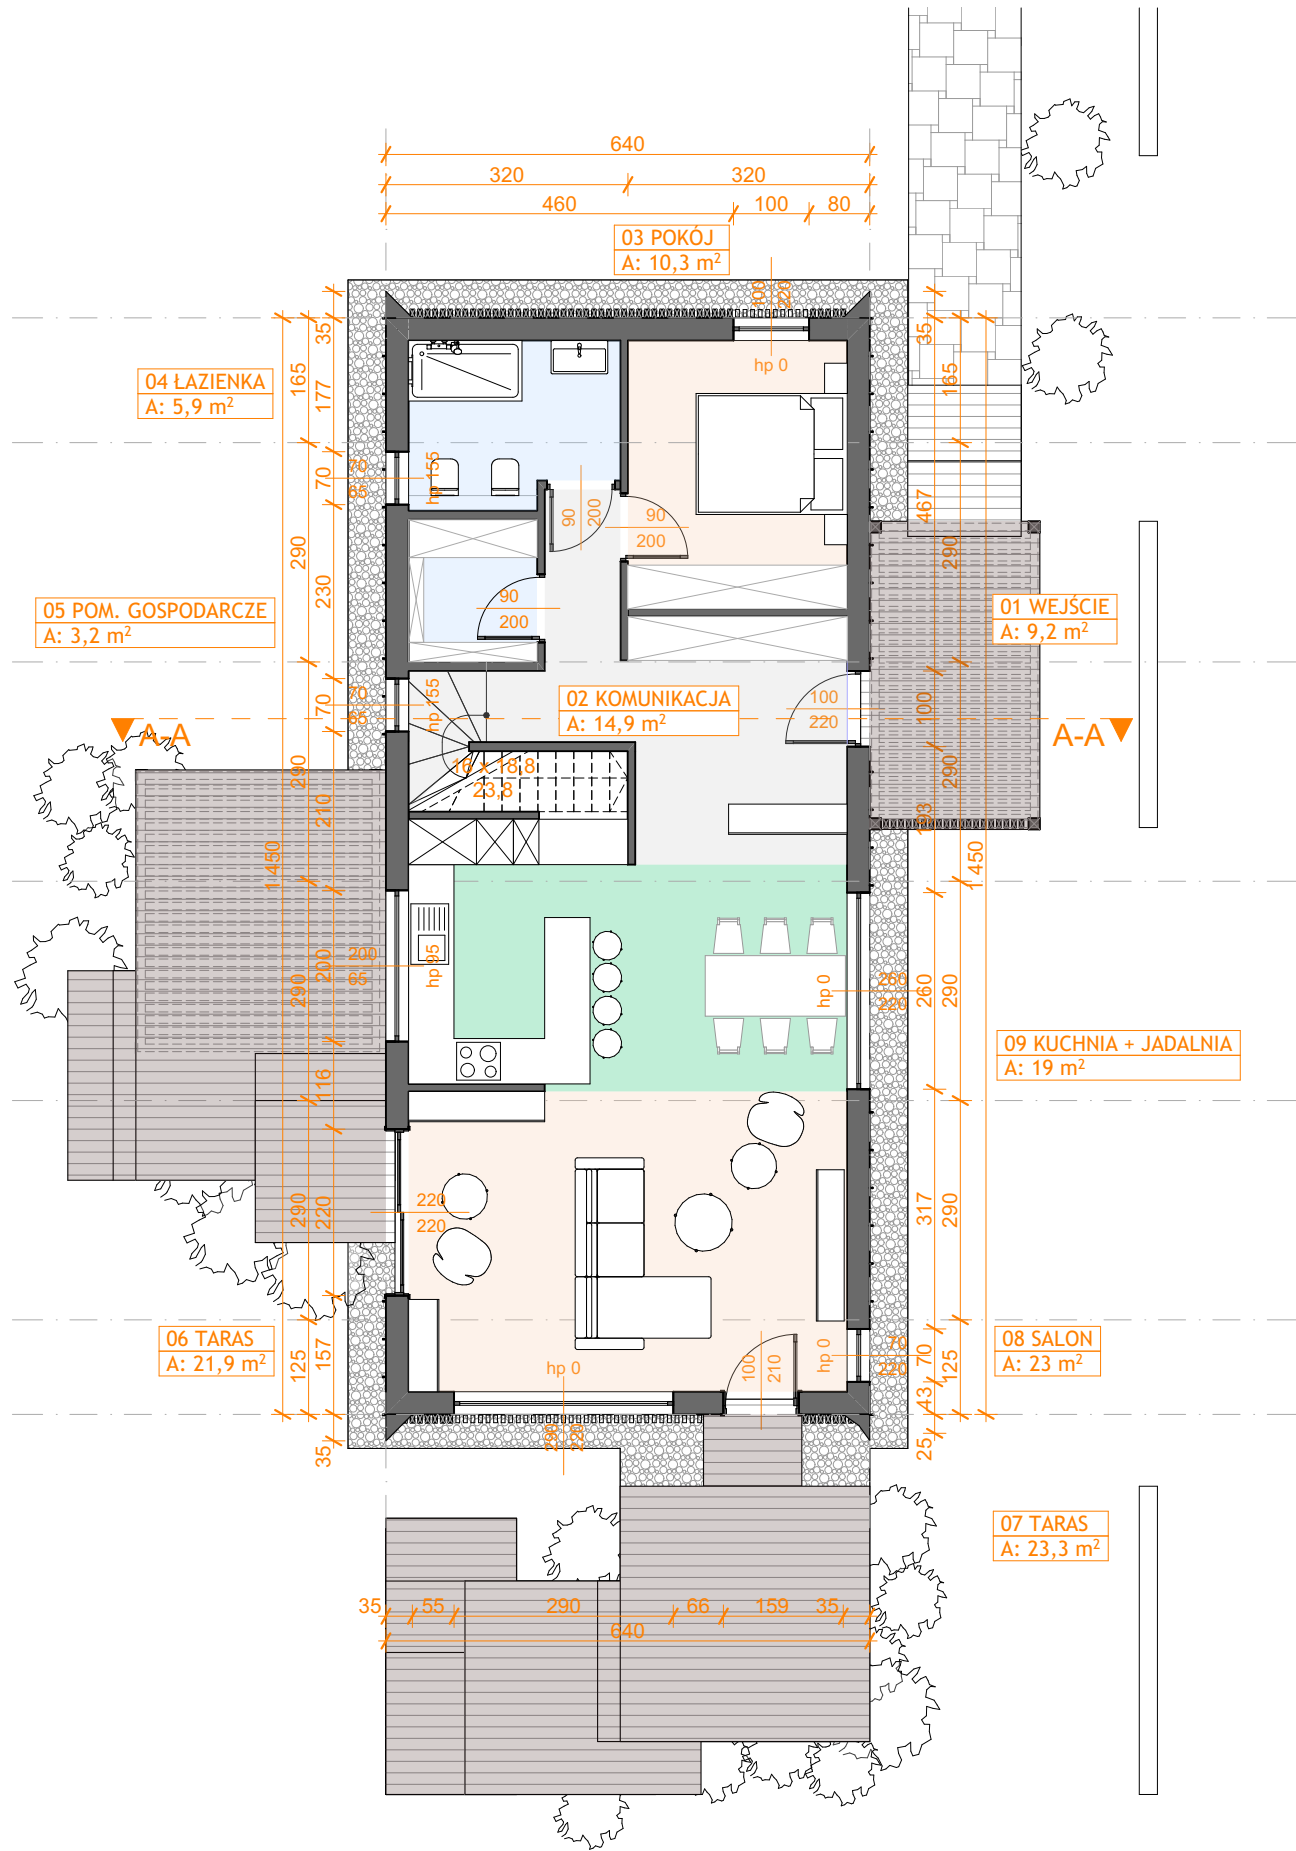

Zestawienie pomieszczeń			
Kondygnacja	Nr	Nazwa pomieszczenia	Powierzchnia
Poziom 0			
	02	KOMUNIKACJA	14,9
	03	POKÓJ	10,3
	04	ŁAZIENKA	5,9
	05	POM. GOSPODARCZE	3,2
	08	SALON	23,0
	09	KUCHNIA + JADALNIA	19,0
			76,3 m²
Poziom +1			
	10	SYPIALNIA	10,4
	11	KOMUNIKACJA	17,0
	12	ŁAZIENKA	3,3
	13	SYPIALNIA	9,4
			40,1 m²
			116,4 m²

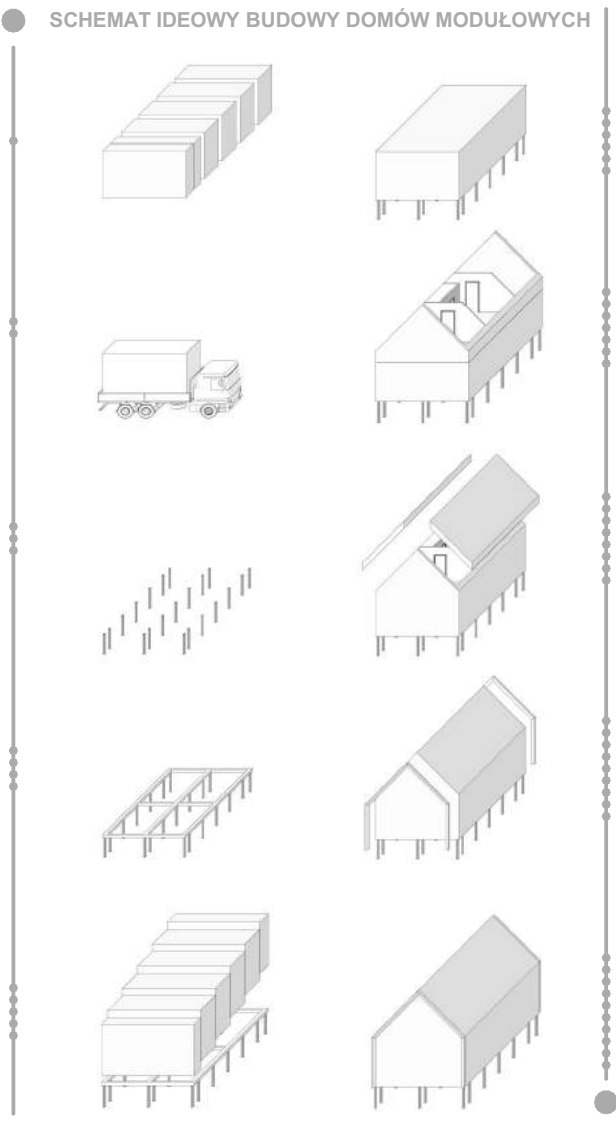


metafora
architekci
ul. Legnicka 55/10
54-203 Wrocław
POLAND


projektant:
GRZEGORZ KŁOPOCKI
ARCHITEKT T: 606 355 220
KLEMENTYNA KOPCZYŃSKA
KŁOPOCKA
ARCHITEKT T: 606 355 221

RTCK - DOM
MODULOWY - LONG

+
projekt:
KONCEPCJA
skala: 1:100
Parter
nazwa rysunku:
A.01

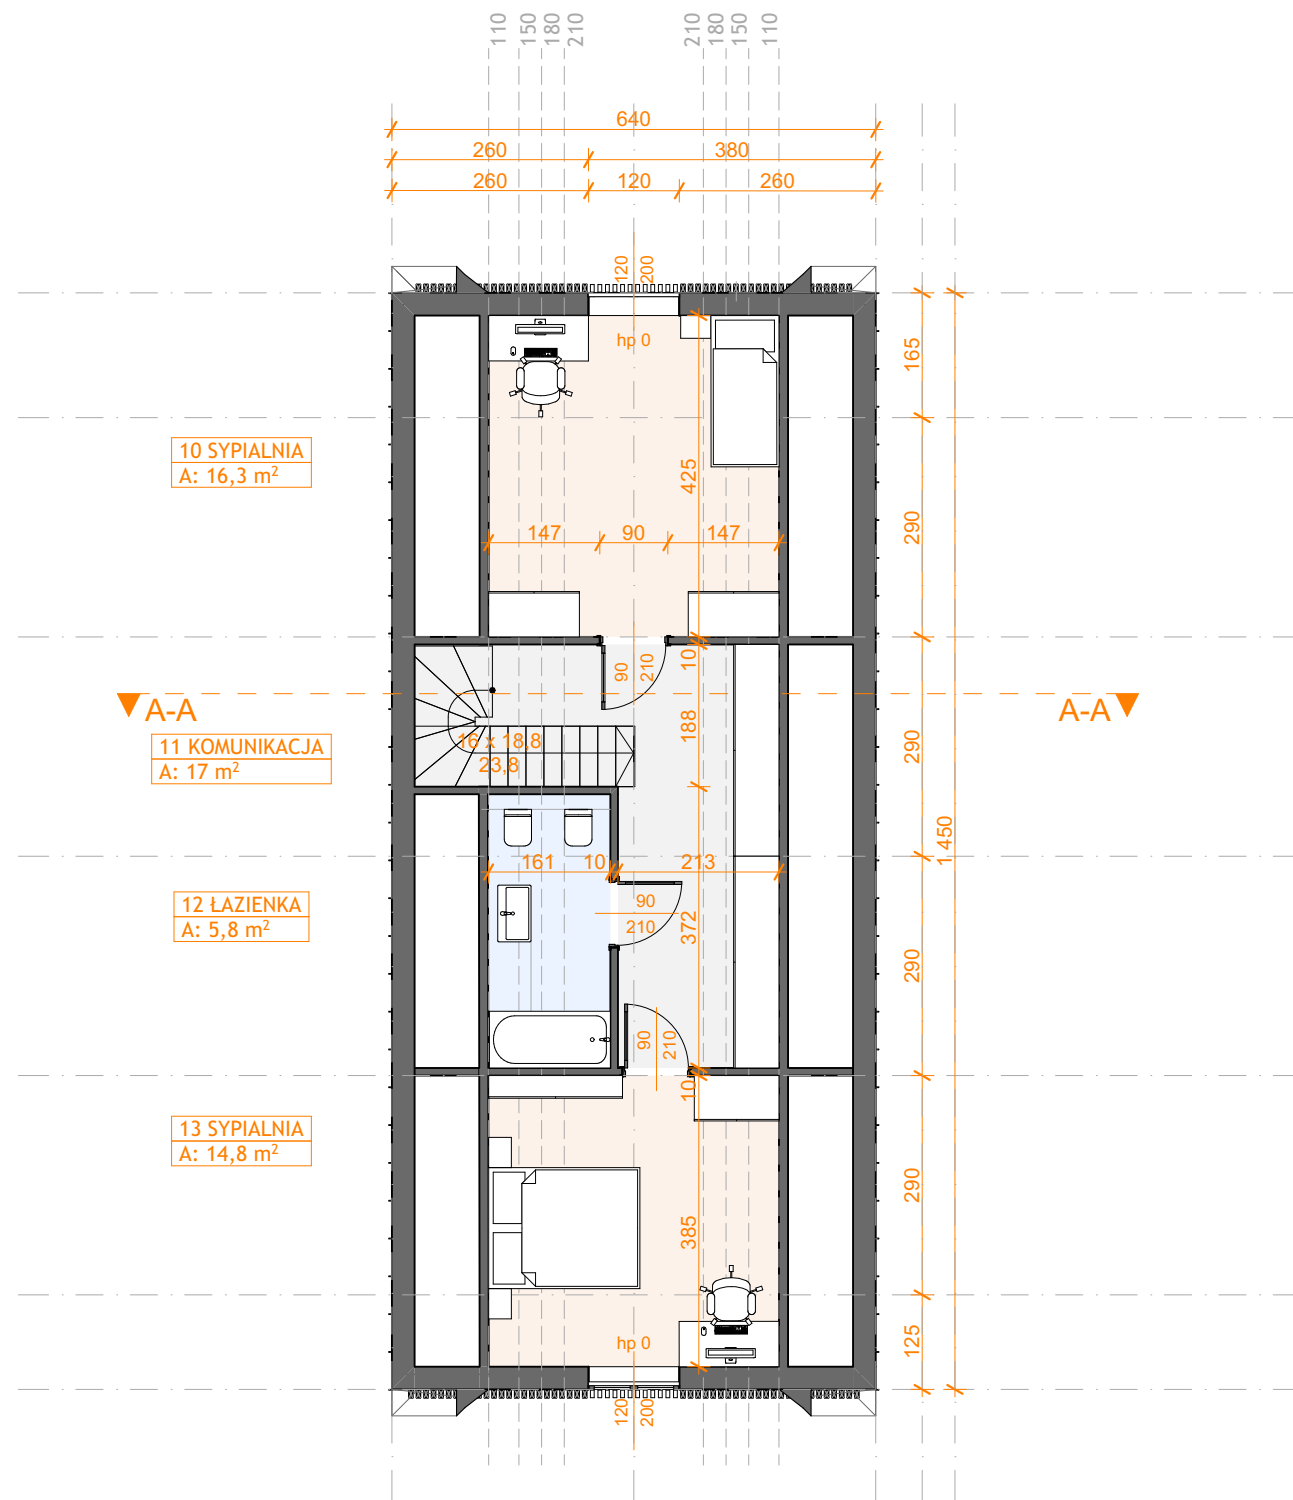

Zestawienie pomieszczeń			
Kondygnacja	Nr	Nazwa pomieszczenia	Powierzchnia
Poziom 0			
	02	KOMUNIKACJA	14,9
	03	POKÓJ	10,3
	04	ŁAZIENKA	5,9
	05	POM. GOSPODARCZE	3,2
	08	SALON	23,0
	09	KUCHNIA + JADALNIA	19,0
			76,3 m²
Poziom +1			
	10	SYPIALNIA	10,4
	11	KOMUNIKACJA	17,0
	12	ŁAZIENKA	3,3
	13	SYPIALNIA	9,4
			40,1 m²
			116,4 m²

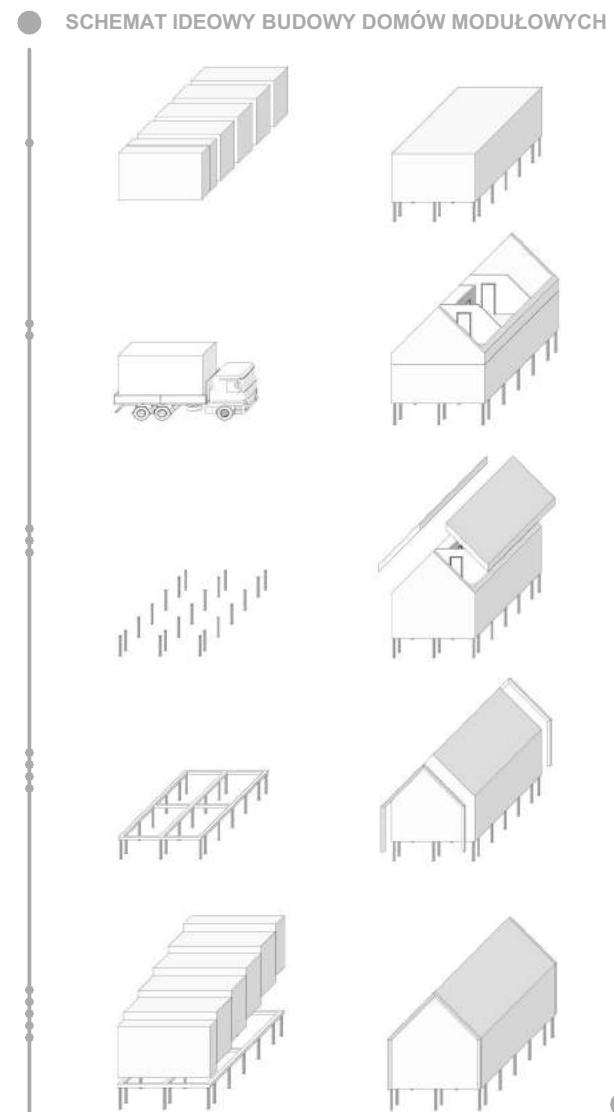

metafora
architekci
ul. Legnicka 55/10
54-203 Wrocław
POLAND

projektant:
GRZEGORZ KŁOPOCKI
ARCHITEKT T: 606 355 220
KLEMENTYNA KOPCZYŃSKA
KŁOPOCKA
ARCHITEKT T: 606 355 221

RTCK – DOM
MODUŁOWY – LONG

+

projekt:
KONCEPCJA

skala: 1:100
Piętro
nazwa rysunku:
A.02

