



metafora

architekci

ul. Legnicka 55/10
54-203 Wrocław

projektant:

GRZEGORZ KŁOPOCKI

ARCHITEKT T: 606 355 220

KLEMENTYNA KOPCZYŃSKA
KŁOPOCKA

ARCHITEKT T: 606 355 221

RTCK - DOM
MODUŁOWY - SHORT



projekt

ARCHITEKTURA
KONCEPCJA

WIZUALIZACJE

nazwa rysunku:



metafora

architekci

ul. Legnicka 55/10
54-203 Wrocław

projektant:

GRZEGORZ KŁOPOCKI

ARCHITEKT T: 606 355 220

KLEMENTYNA KOPCZYŃSKA

KŁOPOCKA

ARCHITEKT

T: 606 355 221

RTCK - DOM
MODUŁOWY - SHORT



projekt:

ARCHITEKTURA
KONCEPCJA

WIZUALIZACJE

nazwa rysunku:



metafora

architekci

ul. Legnicka 55/10
54-203 Wrocław

projektant:

GRZEGORZ KŁOPOCKI

ARCHITEKT T: 606 355 220

KLEMENTYNA KOPCZYŃSKA

KŁOPOCKA

ARCHITEKT

T: 606 355 221

RTCK - DOM
MODUŁOWY - SHORT




projekt:

ARCHITEKTURA
KONCEPCJA


WIZUALIZACJE

nazwa rysunku:

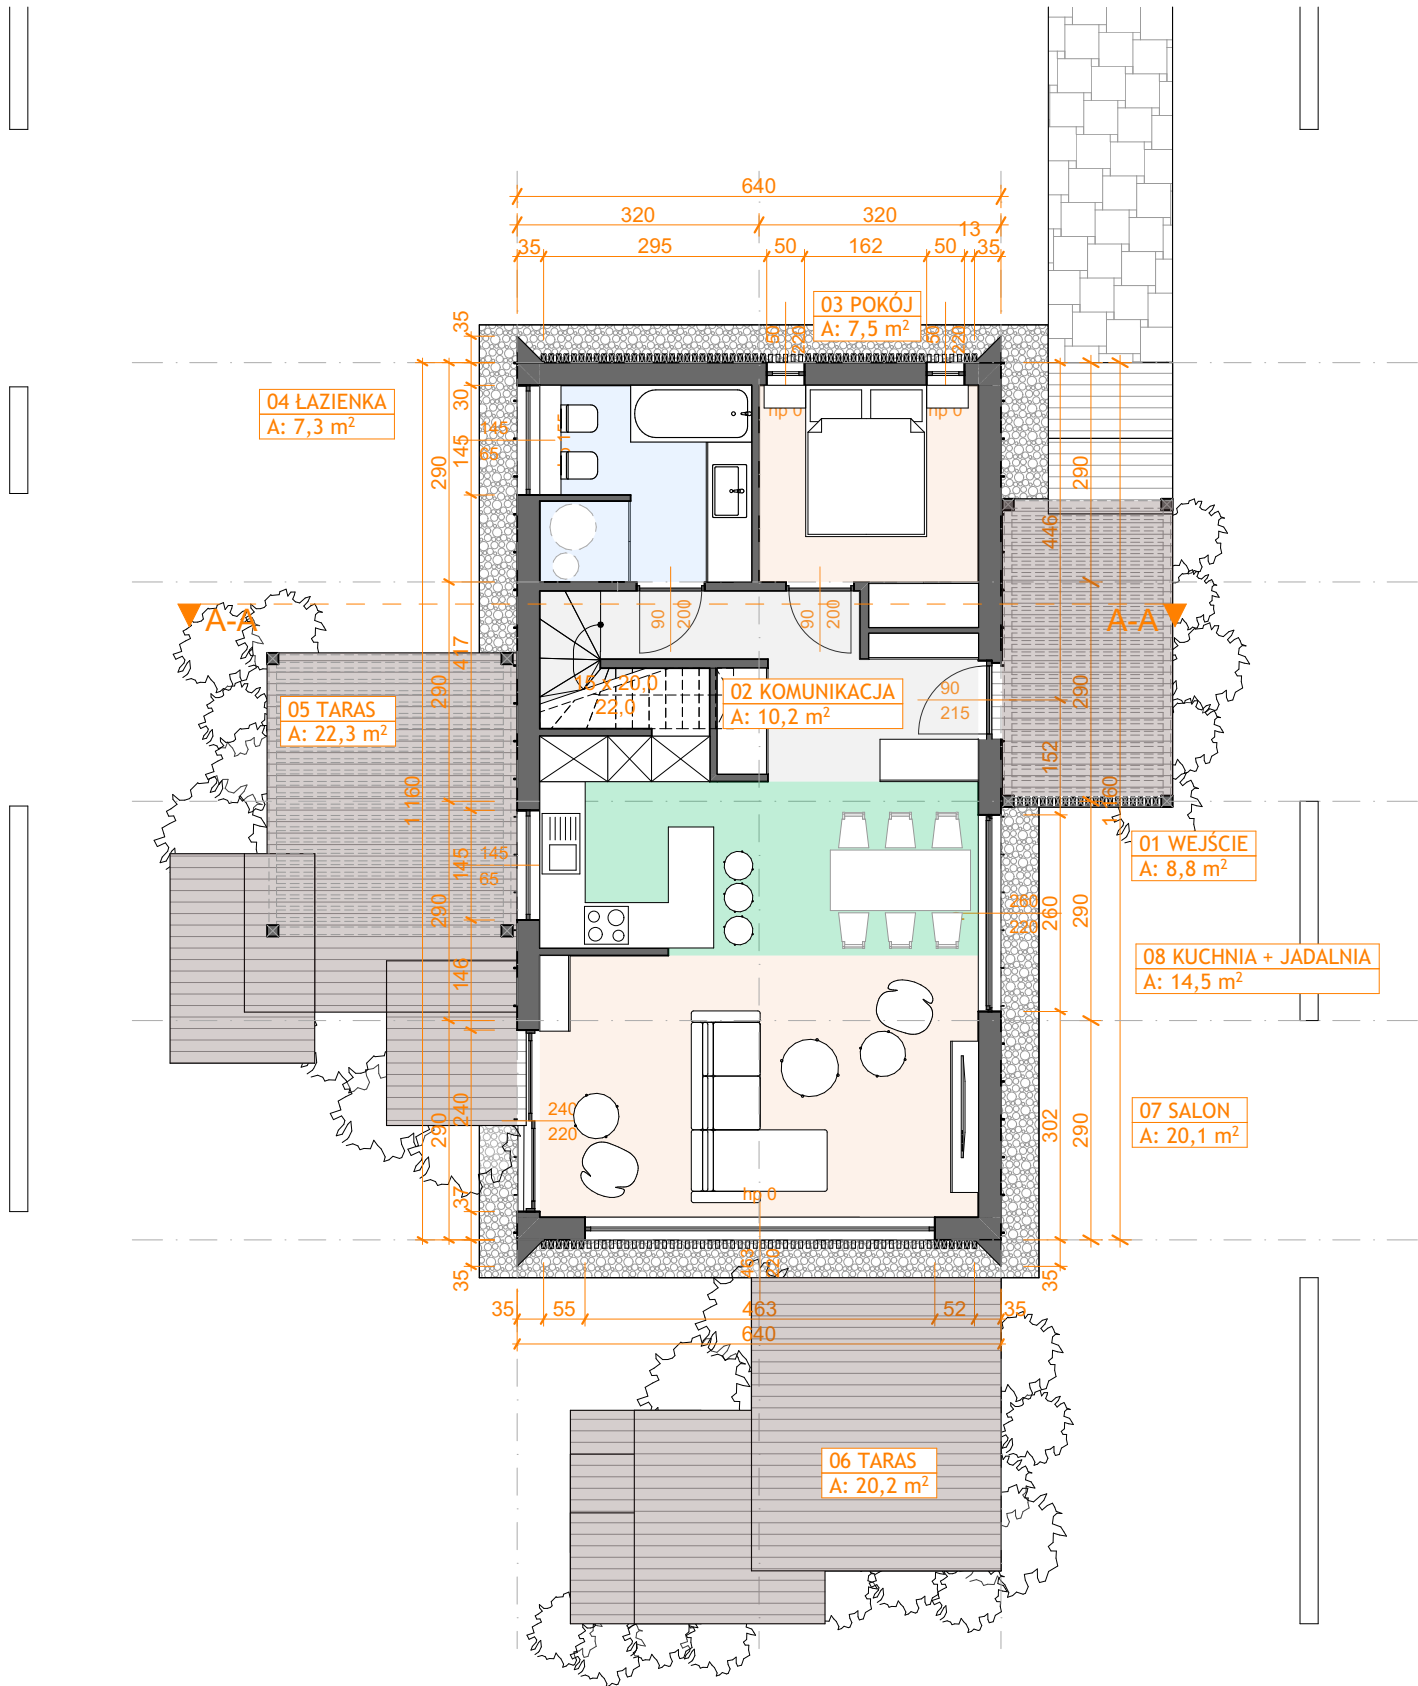

Zestawienie pomieszczeń			
Kondygnacja	Nr	Nazwa pomieszczenia	Powierzchnia
Poziom 0			
	02	KOMUNIKACJA	10,2
	03	POKÓJ	7,5
	04	ŁAZIENKA	7,3
	07	SALON	20,1
	08	KUCHNIA + JADALNIA	14,5
			59,6 m²
Poziom +1			
	10	KOMUNIKACJA	9,0
	11	SYPIALNIA	8,6
	13	ŁAZIENKA	2,3
	14	SYPIALNIA	9,1
			29,0 m²
			88,6 m²

SCHEMAT IDEOWY BUDOWY DOMÓW MODUŁOWYCH

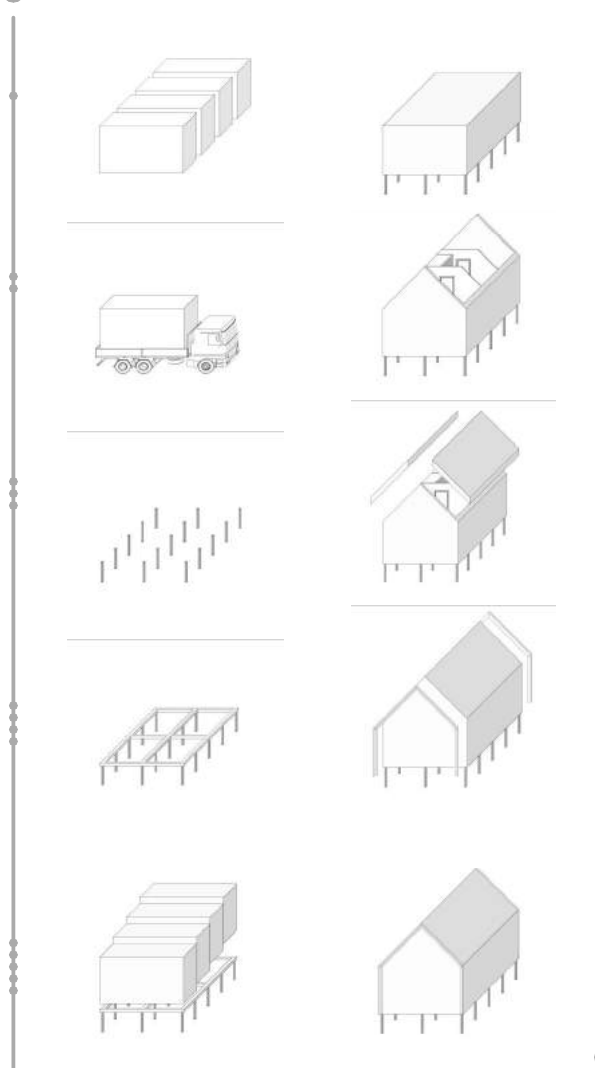

metafora
architekci
ul. Legnicka 55/10
54-203 Wrocław
POLAND

projektant:

GRZEGORZ KŁOPOCKI
ARCHITEKT T: 606 355 220

KLEMENTYNA KOPCZYŃSKA
KŁOPOCKA ARCHITEKT T: 606 355 221

+

projekt:

KONCEPCJA


skala: 1:100

Parter


nazwa rysunku:

A.01

RTCK - DOM
MODUŁOWY - SHORT

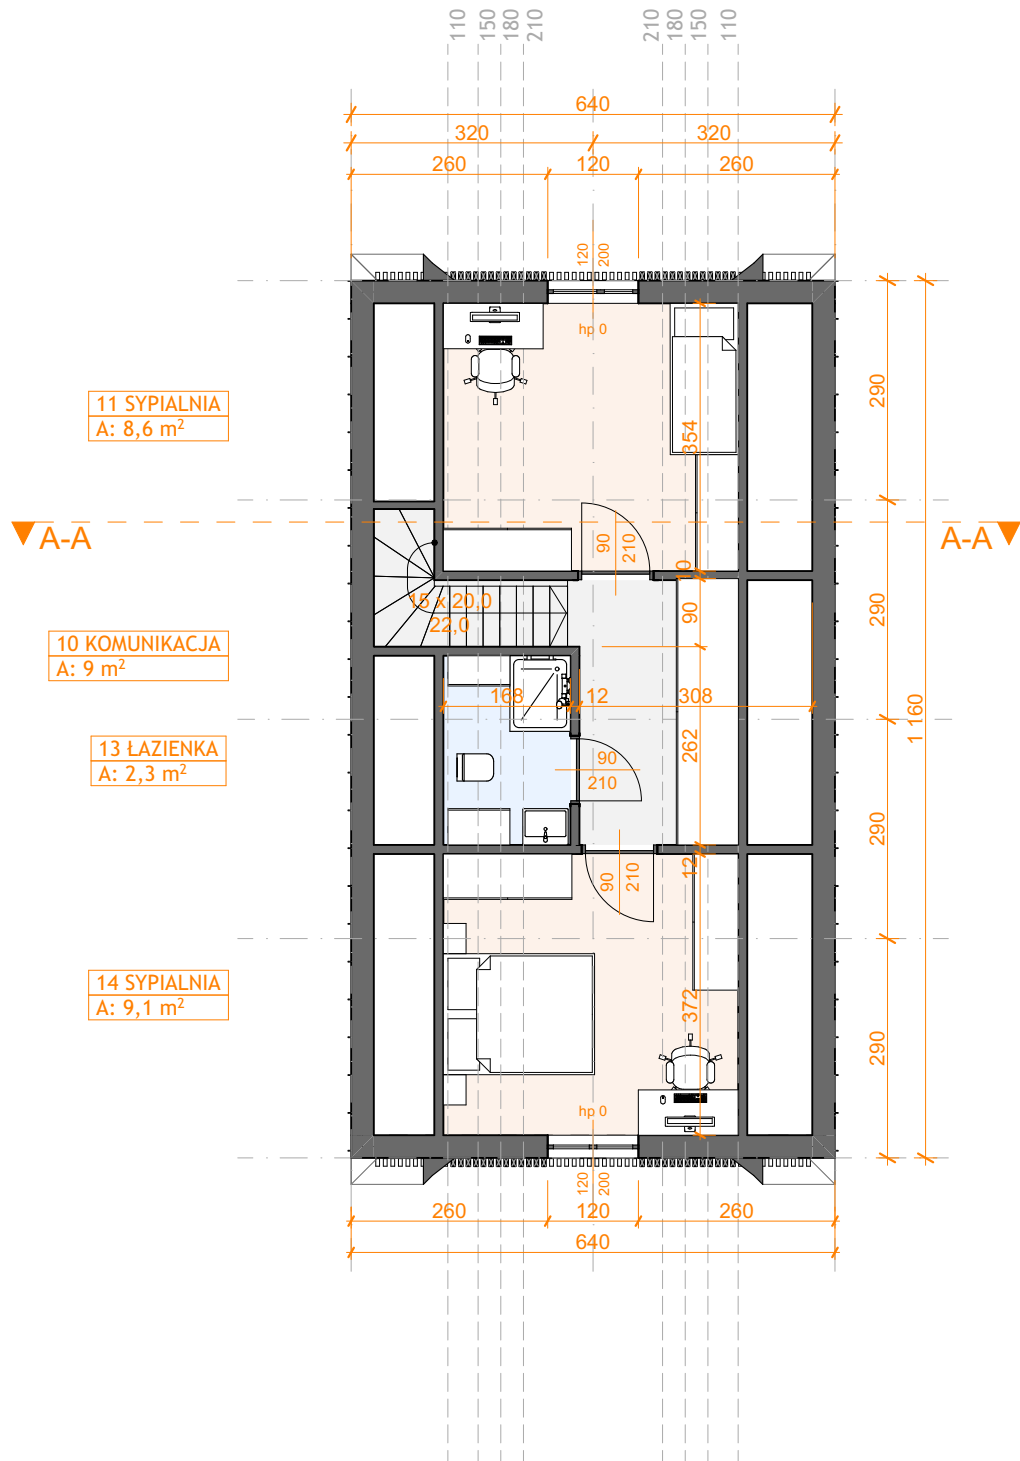

Zestawienie pomieszczeń			
Kondygnacja	Nr	Nazwa pomieszczenia	Powierzchnia
Poziom 0			
	02	KOMUNIKACJA	10,2
	03	POKÓJ	7,5
	04	ŁAZIENKA	7,3
	07	SALON	20,1
	08	KUCHNIA + JADALNIA	14,5
			59,6 m ²
Poziom +1			
	10	KOMUNIKACJA	9,0
	11	SYPIALNIA	8,6
	13	ŁAZIENKA	2,3
	14	SYPIALNIA	9,1
			29,0 m ²
			88,6 m ²

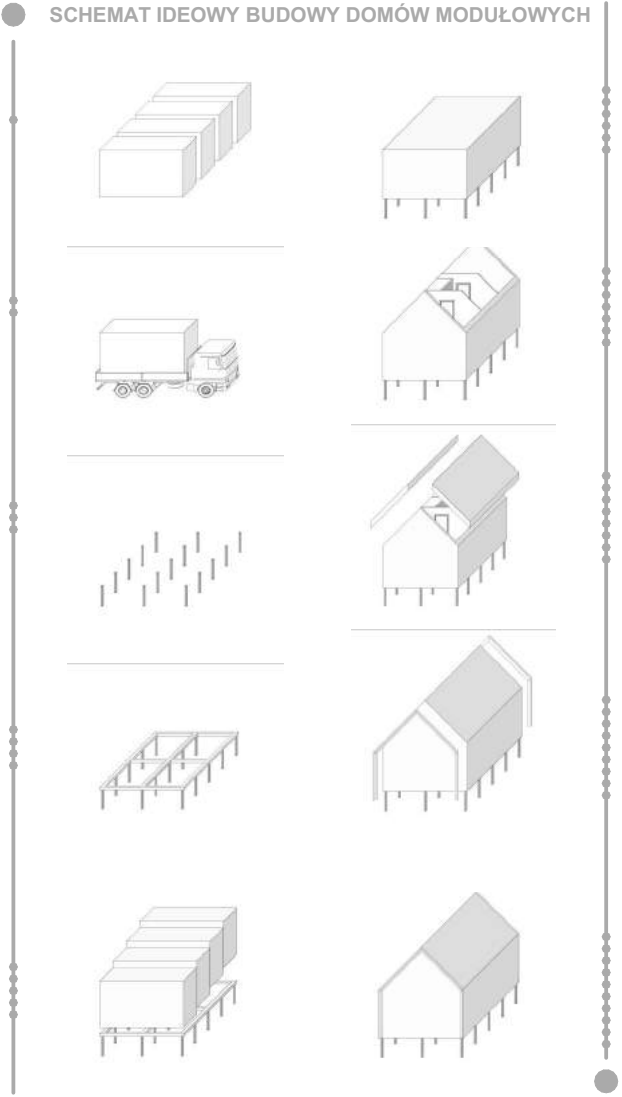

metafora
architekci
ul. Legnicka 55/10
54-203 Wrocław
POLAND


projektant:
GRZEGORZ KŁOPOCKI
ARCHITEKT T: 606 355 220
KLEMENTYNA KOPCZYŃSKA
KŁOPOCKA
ARCHITEKT T: 606 355 221

RTCK – DOM
MODUŁOWY – SHORT

+

projekt:
KONCEPCJA

skala: 1:100
Piętro
nazwa rysunku:
A.02

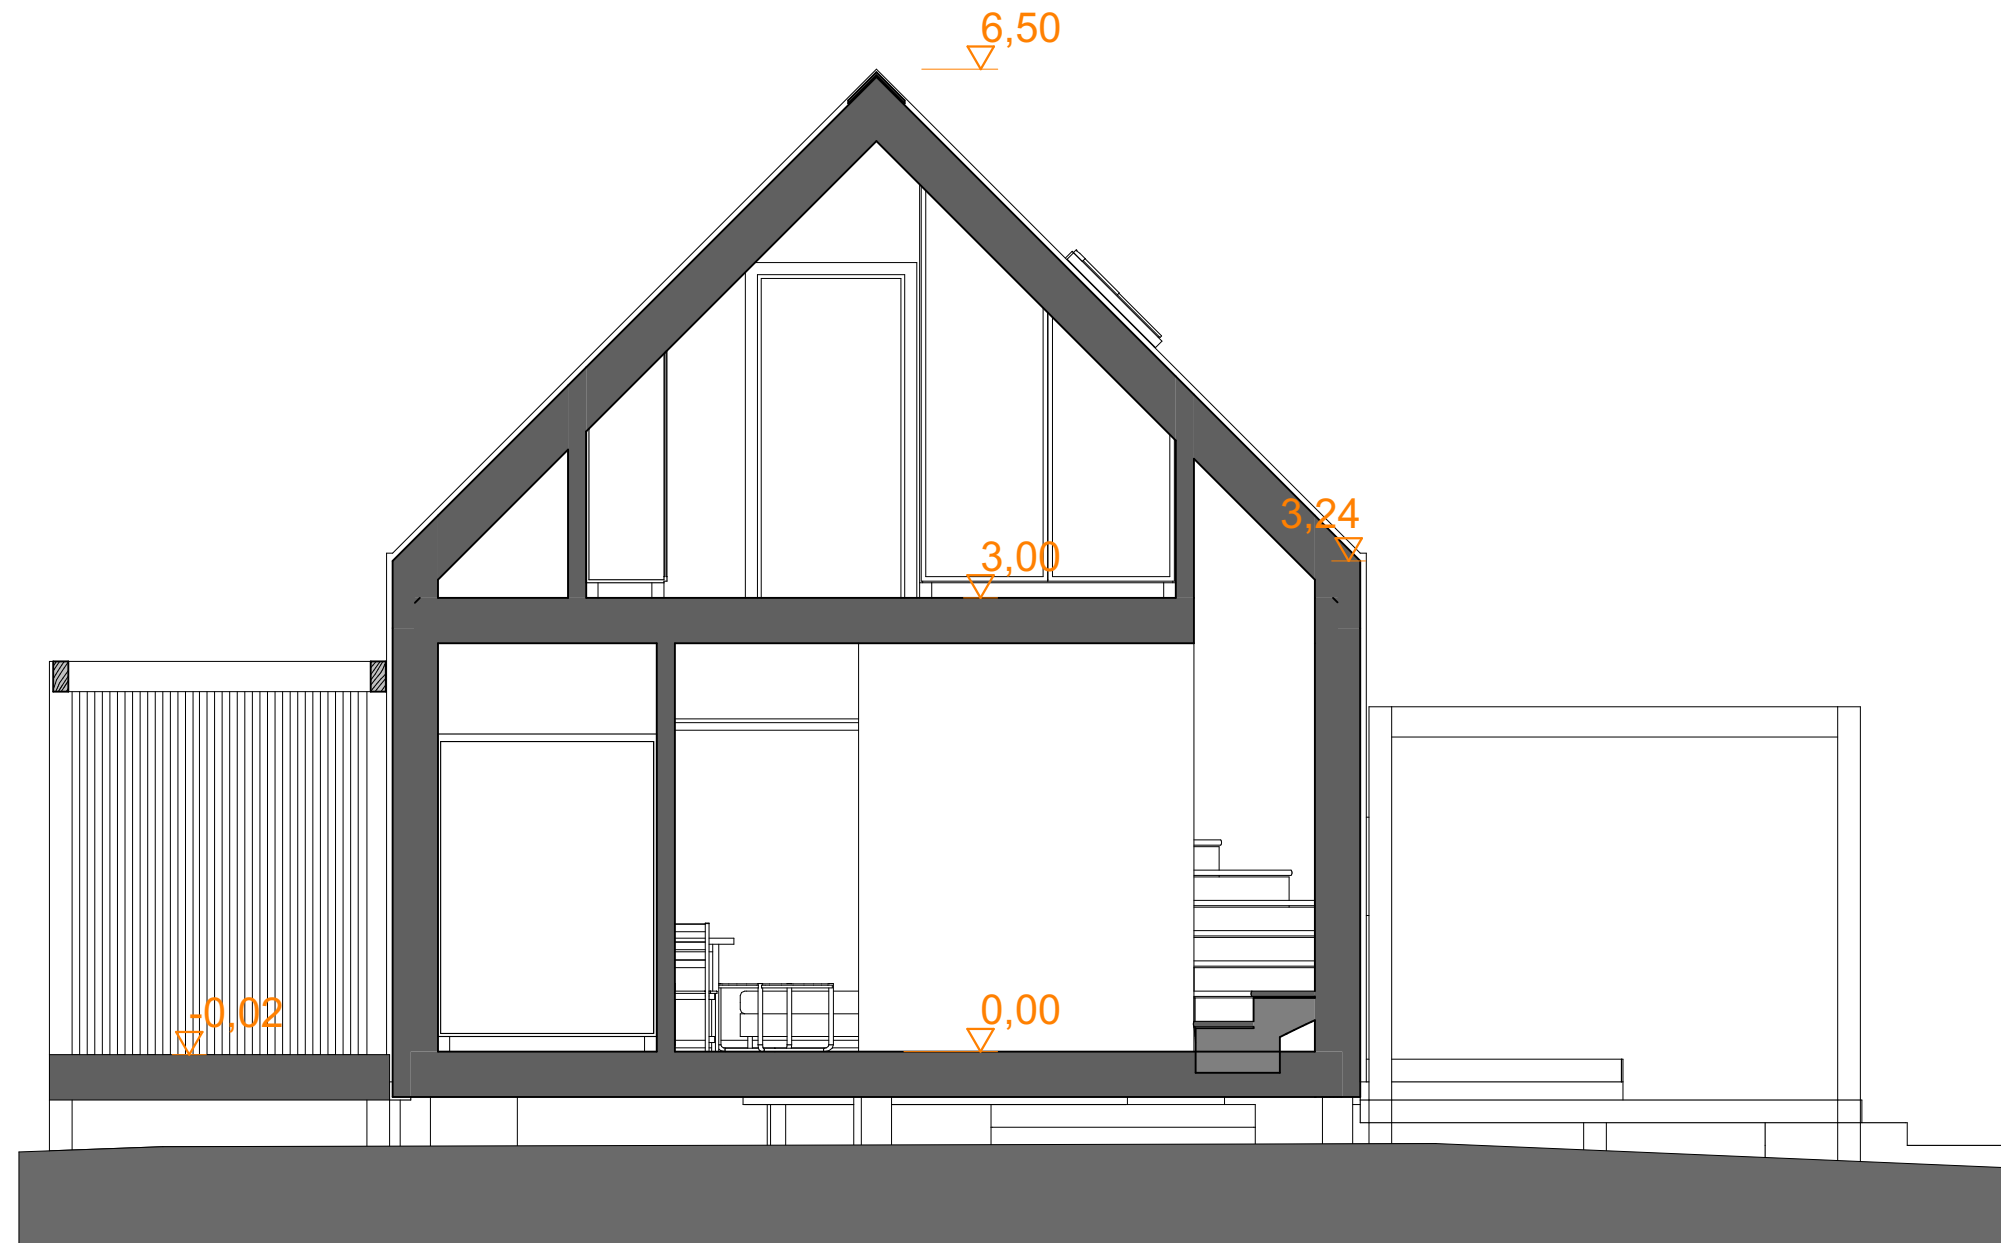

metafora
architekci
ul. Legnicka 55/10
54-203 Wrocław
POLAND

projektant:

GRZEGORZ KŁOPOCKI
ARCHITEKT T: 606 355 220

KLEMENTYNA KOPCZYŃSKA
KŁOPOCKA ARCHITEKT T: 606 355 221

RTCK - DOM
MODUŁOWY - SHORT



projekt:

KONCEPCJA

skala: 1:50

Przekrój

nazwa rysunku:

A.03