



metafora

architekci

ul. Legnicka 55/10
54-203 Wrocław

projektant:

GRZEGORZ KŁOPOCKI

ARCHITEKT T: 606 355 220

KLEMENTYNA KOPCZYŃSKA
KŁOPOCKA

ARCHITEKT T: 606 355 221

RTCK - DOM
MODUŁOWY - TWIN



projekt:

ARCHITEKTURA
KONCEPCJA

WIZUALIZACJE

nazwa rysunku:



meta
fora

architekci

ul. Legnicka 55/10
54-203 Wrocław

projektant:

GRZEGORZ KŁOPOCKI

ARCHITEKT T: 606 355 220

KLEMENTYNA KOPCZYŃSKA

KŁOPOCKA

ARCHITEKT

T: 606 355 221

RTCK - DOM
MODUŁOWY - TWIN



projekt:

ARCHITEKTURA
KONCEPCJA

WIZUALIZACJE

nazwa rysunku:



metafora

architekci

ul. Legnicka 55/10
54-203 Wrocław

projektant:

GRZEGORZ KŁOPOCKI

ARCHITEKT T: 606 355 220

KLEMENTYNA KOPCZYŃSKA
KŁOPOCKA

ARCHITEKT T: 606 355 221

RTCK - DOM
MODUŁOWY - TWIN



projekt:

ARCHITEKTURA
KONCEPCJA

WIZUALIZACJE

nazwa rysunku:



metafora

architekci

ul. Legnicka 55/10
54-203 Wrocław

projektant:

GRZEGORZ KŁOPOCKI

ARCHITEKT T: 606 355 220

KLEMENTYNA KOPCZYŃSKA
KŁOPOCKA

ARCHITEKT T: 606 355 221

RTCK - DOM
MODUŁOWY - TWIN




projekt:


ARCHITEKTURA
KONCEPCJA

WIZUALIZACJE

nazwa rysunku:

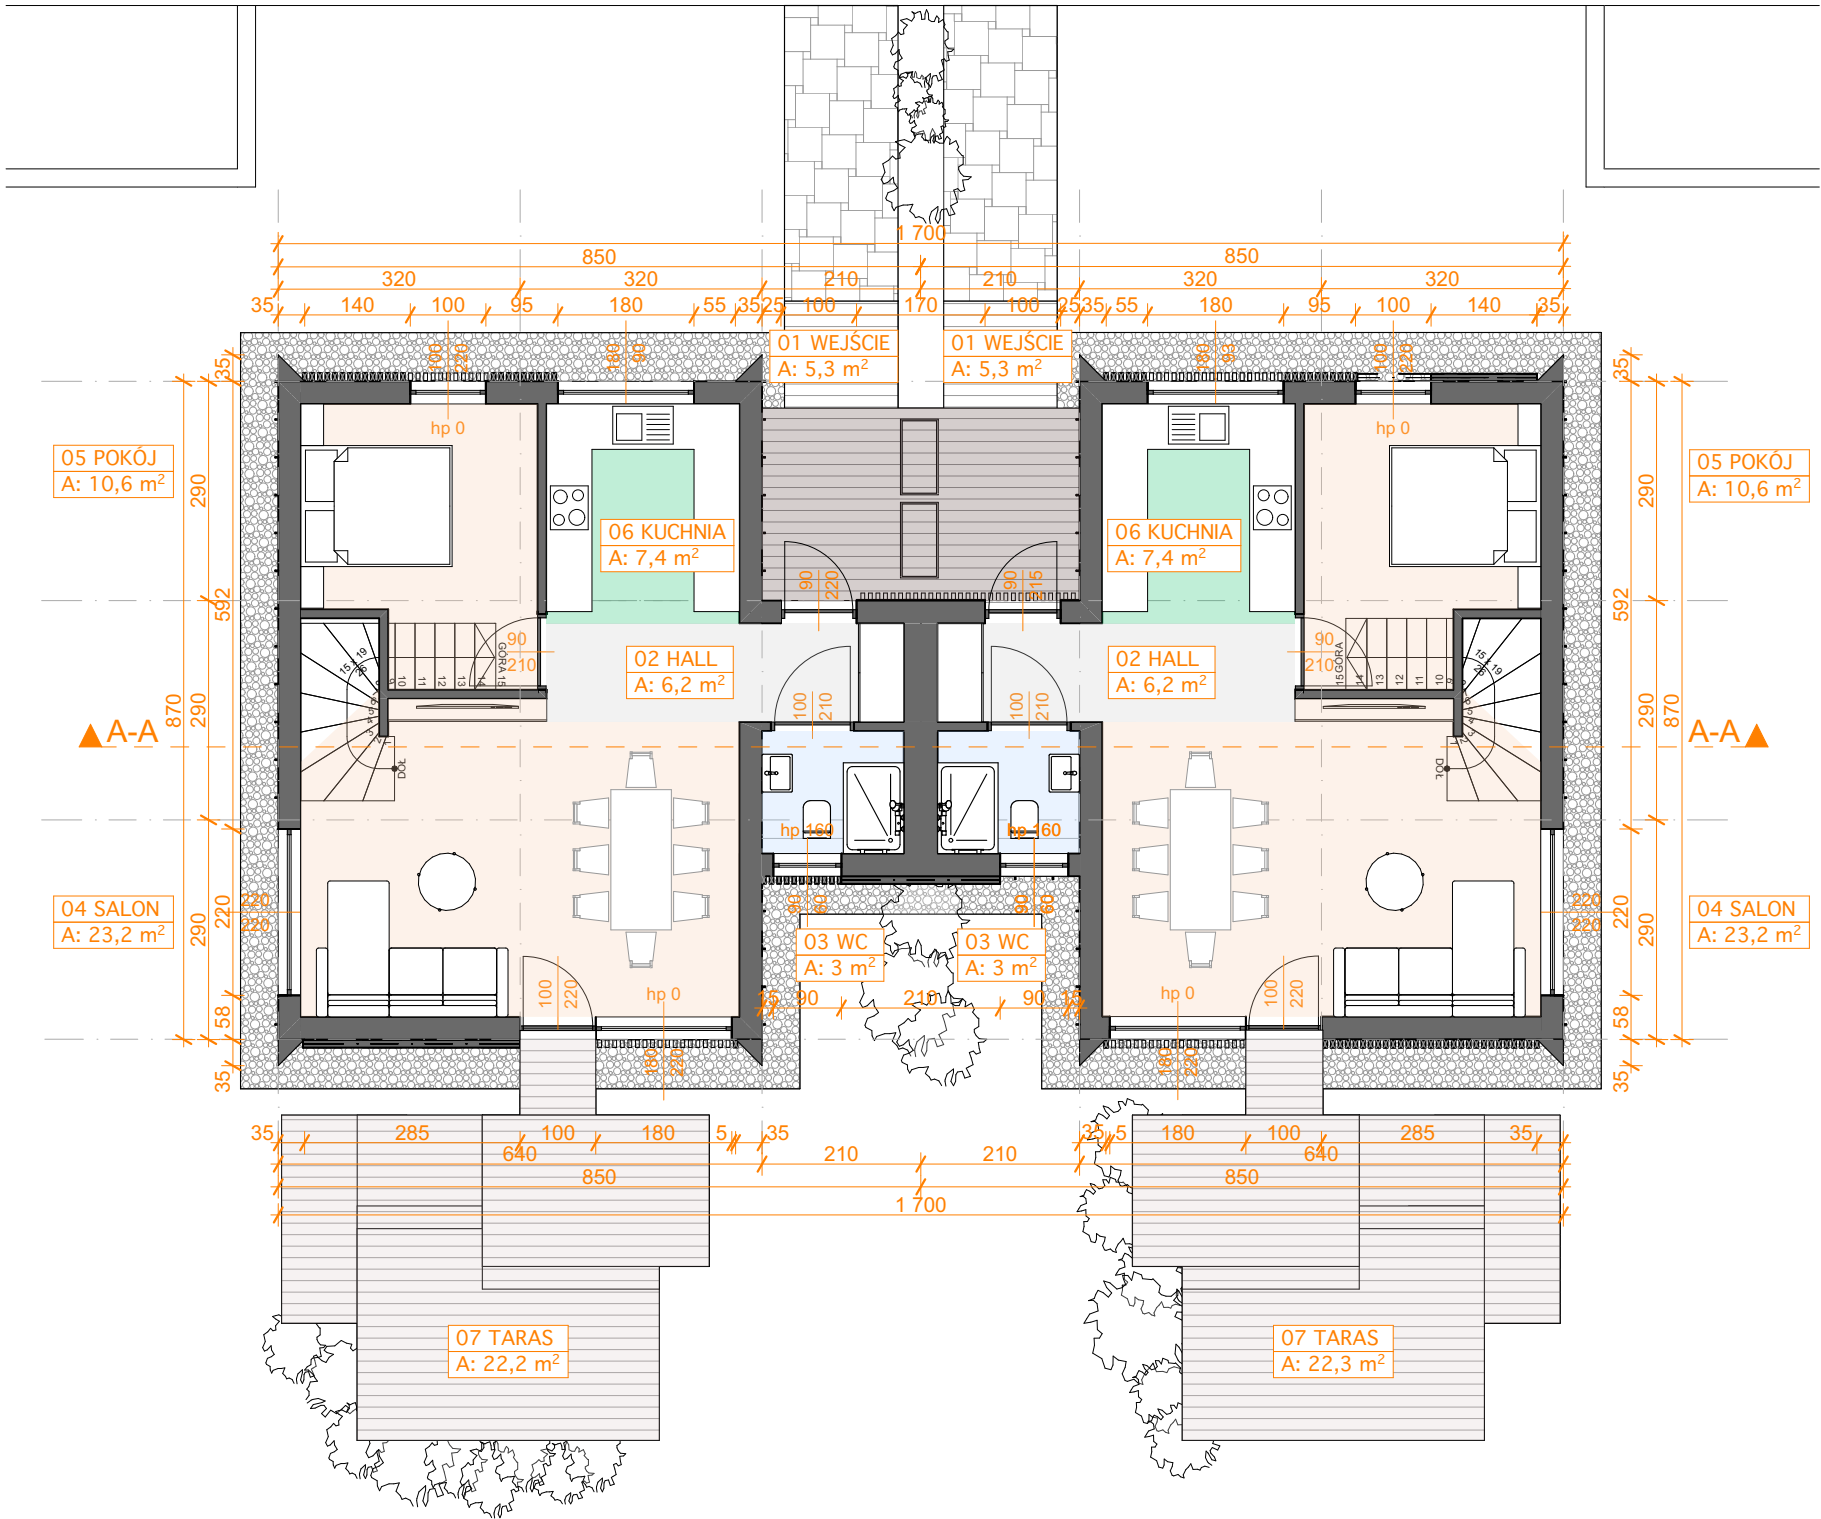

Zestawienie pomieszczeń				
ID Elementu	Kondygnacja	Nr	Nazwa pomieszczenia	Obliczona powierzchnia
BUD A				
	Poziom 0	02	HALL	6,2
	Poziom 0	03	WC	3,0
	Poziom 0	04	SALON	23,2
	Poziom 0	05	POKÓJ	10,6
	Poziom 0	06	KUCHNIA	7,4
				50,4 m²
	Poziom +1	08	KOMUNIKACJA	6,5
	Poziom +1	09	ŁAZIENKA	6,1
	Poziom +1	10	SYPIALNIA	11,7
	Poziom +1	11	SYPIALNIA	9,1
				33,4 m²
BUD B				
	Poziom 0	02	HALL	6,2
	Poziom 0	03	WC	3,0
	Poziom 0	04	SALON	23,2
	Poziom 0	05	POKÓJ	10,6
	Poziom 0	06	KUCHNIA	7,4
				50,4 m²
	Poziom +1	08	KOMUNIKACJA	6,5
	Poziom +1	09	ŁAZIENKA	6,1
	Poziom +1	10	SYPIALNIA	11,7
	Poziom +1	11	SYPIALNIA	9,1
				33,4 m²
				167,6 m²

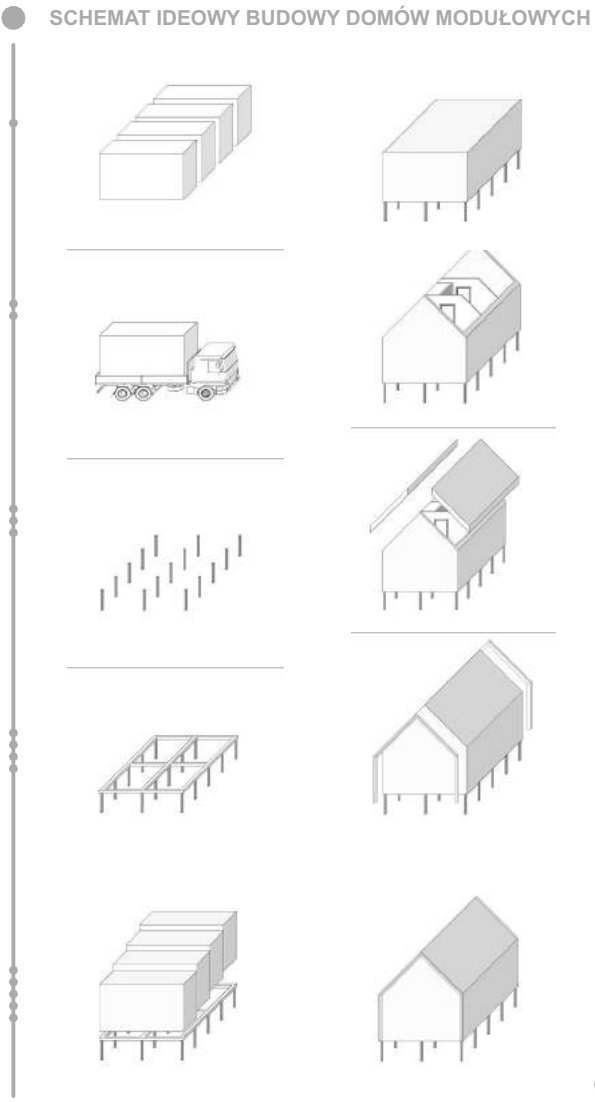


metafora
architekci
ul. Legnicka 55/10
54-203 Wrocław
POLAND

projektant:
GRZEGORZ KŁOPOCKI
ARCHITEKT T: 606 355 220
KLEMENTYNA KOPCZYŃSKA
KŁOPOCKA
ARCHITEKT T: 606 355 221

+


projekt:
KONCEPCJA
skala: 1:100
Parter
nazwa rysunku:
A.01

RTCK DOM
MODUŁOWY – TWIN

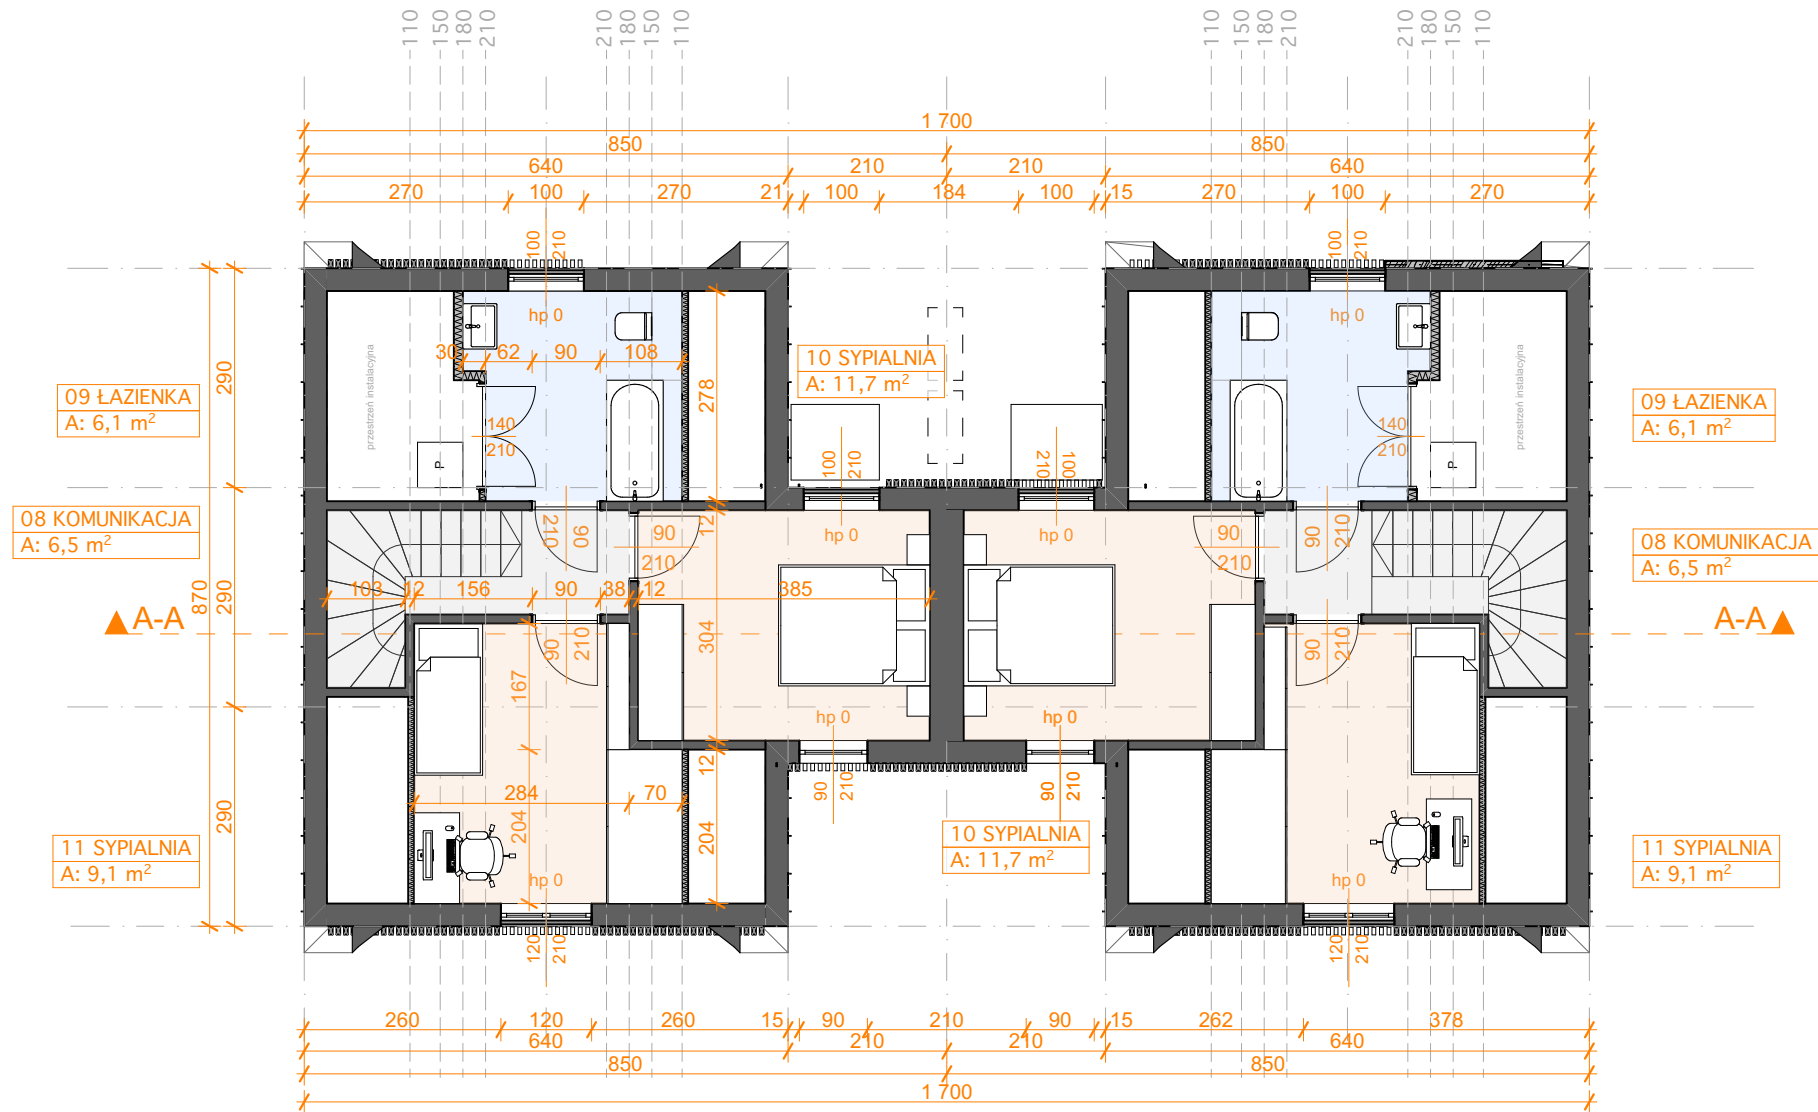

Zestawienie pomieszczeń				
ID Elementu	Kondygnacja	Nr	Nazwa pomieszczenia	Obliczona powierzchnia
BUD A				
	Poziom 0	02	HALL	6,2
	Poziom 0	03	WC	3,0
	Poziom 0	04	SALON	23,2
	Poziom 0	05	POKÓJ	10,6
	Poziom 0	06	KUCHNIA	7,4
				50,4 m ²
	Poziom +1	08	KOMUNIKACJA	6,5
	Poziom +1	09	ŁAZIENKA	6,1
	Poziom +1	10	SYPIALNIA	11,7
	Poziom +1	11	SYPIALNIA	9,1
				33,4 m ²
BUD B				
	Poziom 0	02	HALL	6,2
	Poziom 0	03	WC	3,0
	Poziom 0	04	SALON	23,2
	Poziom 0	05	POKÓJ	10,6
	Poziom 0	06	KUCHNIA	7,4
				50,4 m ²
	Poziom +1	08	KOMUNIKACJA	6,5
	Poziom +1	09	ŁAZIENKA	6,1
	Poziom +1	10	SYPIALNIA	11,7
	Poziom +1	11	SYPIALNIA	9,1
				33,4 m ²
				167,6 m ²

SCHEMAT IDEOWY BUDOWY DOMÓW MODUŁOWYCH

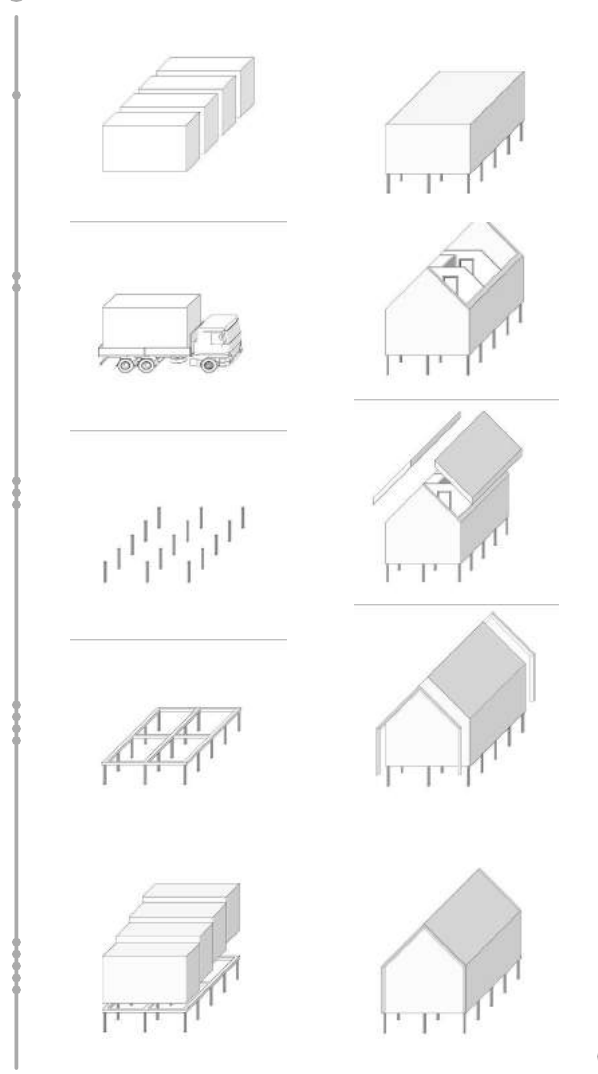

metafora
architekci
ul. Legnicka 55/10
54-203 Wrocław
POLAND

projektant:
GRZEGORZ KŁOPOCKI
ARCHITEKT T: 606 355 220
KLEMENTYNA KOPCZYŃSKA
KŁOPOCKA
ARCHITEKT T: 606 355 221

+

projekt:
KONCEPCJA
skala: 1:100
Piętro
nazwa rysunku:
A.02

RTCK DOM
MODUŁOWY – TWIN



metafora
architekci
ul. Legnicka 55/10
54-203 Wrocław
POLAND

projektant:

GRZEGORZ KŁOPOCKI
ARCHITEKT T: 606 355 220
KLEMENTYNA KOPCZYŃSKA
KŁOPOCKA
ARCHITEKT T: 606 355 221

RTCK DOM
MODUŁOWY – TWIN



projekt:

KONCEPCJA

skala: 1:50

Przekrój

nazwa rysunku:

A.03