

projektant:

GRZEGORZ KŁOPOCKI  
ARCHITEKT T: 606 355 220

KLEMENTYNA KOPCZYŃSKA  
KŁOPOCKA  
ARCHITEKT T: 606 355 221

BŁAŻEJ ZYGADŁO  
ARCHITEKT T: 668 840 086



## ZAGOSPODAROWANIE PEŁNE



projekt:


WNIĘTRZA  
KONCEPCJA

skala: 1:500

Zagospodarowanie  
nazwa rysunku:

A.01

RTCK OSIEDLE

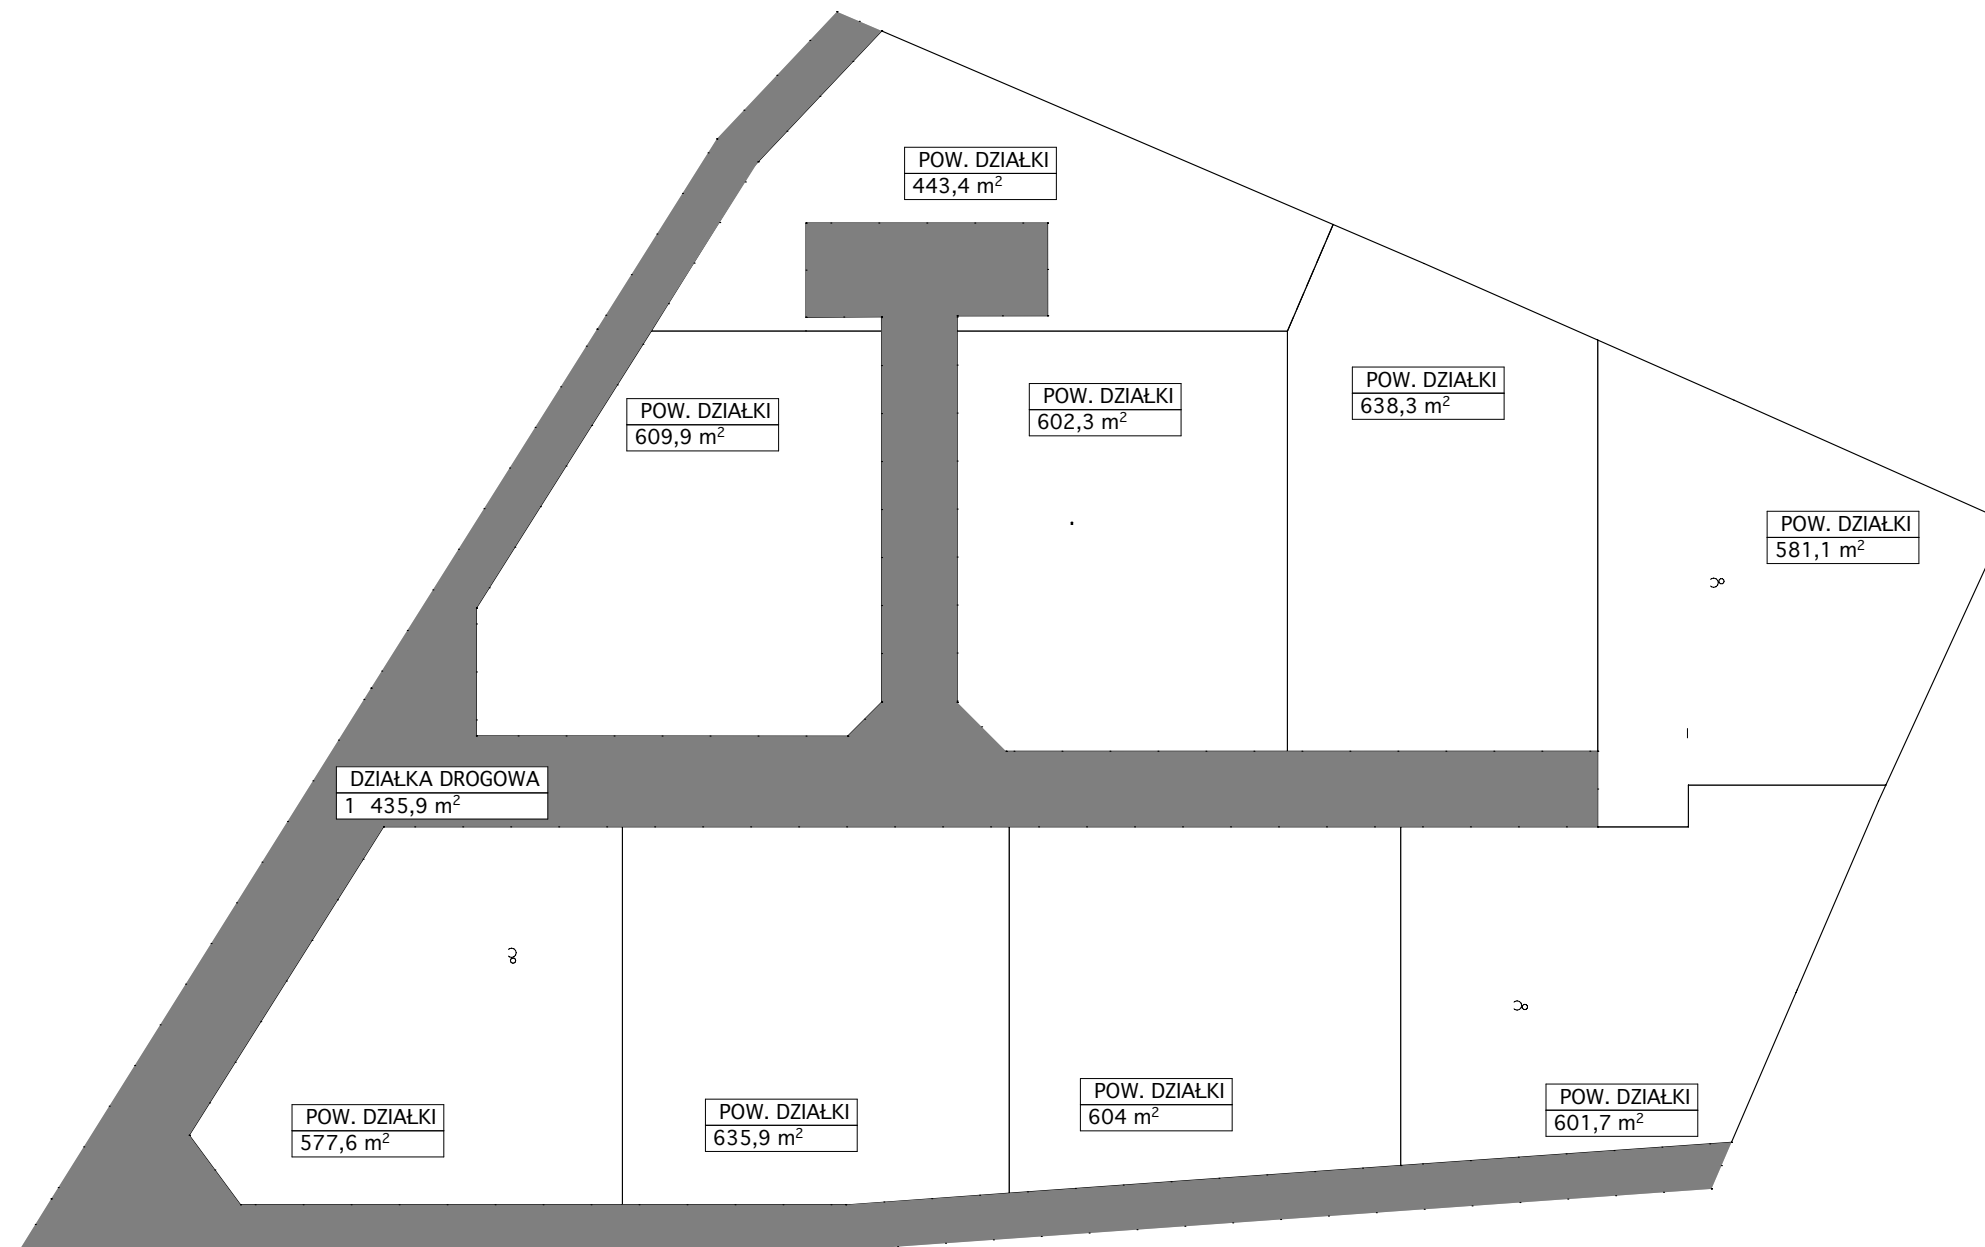

## PODZIAŁ DZIALEK



projekt:  
**WNETRZA  
KONCEPCJA**

skala: 1:500

PODZIAŁY TERENU  
nazwa rysunku:

A.01

RTCK OSIEDLE