

KONCEPCJA ZESPOŁU DOMÓW JEDNORODZINNYCH +
DWULOKALOWYCH W ZABUDOWIE WOLNOSTOJĄCEJ
W NOWYM SĄCZU.

OSIEDLE RTCK - ZDROJOWE WZGÓRZE



mf
tort
architekci

Arch. Grzegorz Kłopocki
Arch. Klementyna
Kopczyńska Kłopocka
Arch. Alicja Homik
Arch. Błażej Zygałło
Arch. Dominik Gmółka


RTCK

KONCEPCJA 12

KONCEPCJA ZESPOŁU DOMÓW JEDNORODZINNYCH +
OSIEDLE RTCK - ZDROJOWE WZGÓRZE

PODZIAŁY DZIAŁEK ZDROJOWE WZGORZE

Rekr	490,3	
Droga	1433,3	
D1	559	
D2	602,2	
D3	612,2	
D4	596,7	
D5	607,9	
D6	624,5	
D7	626,3	
D8	577,6	
	6730	6730

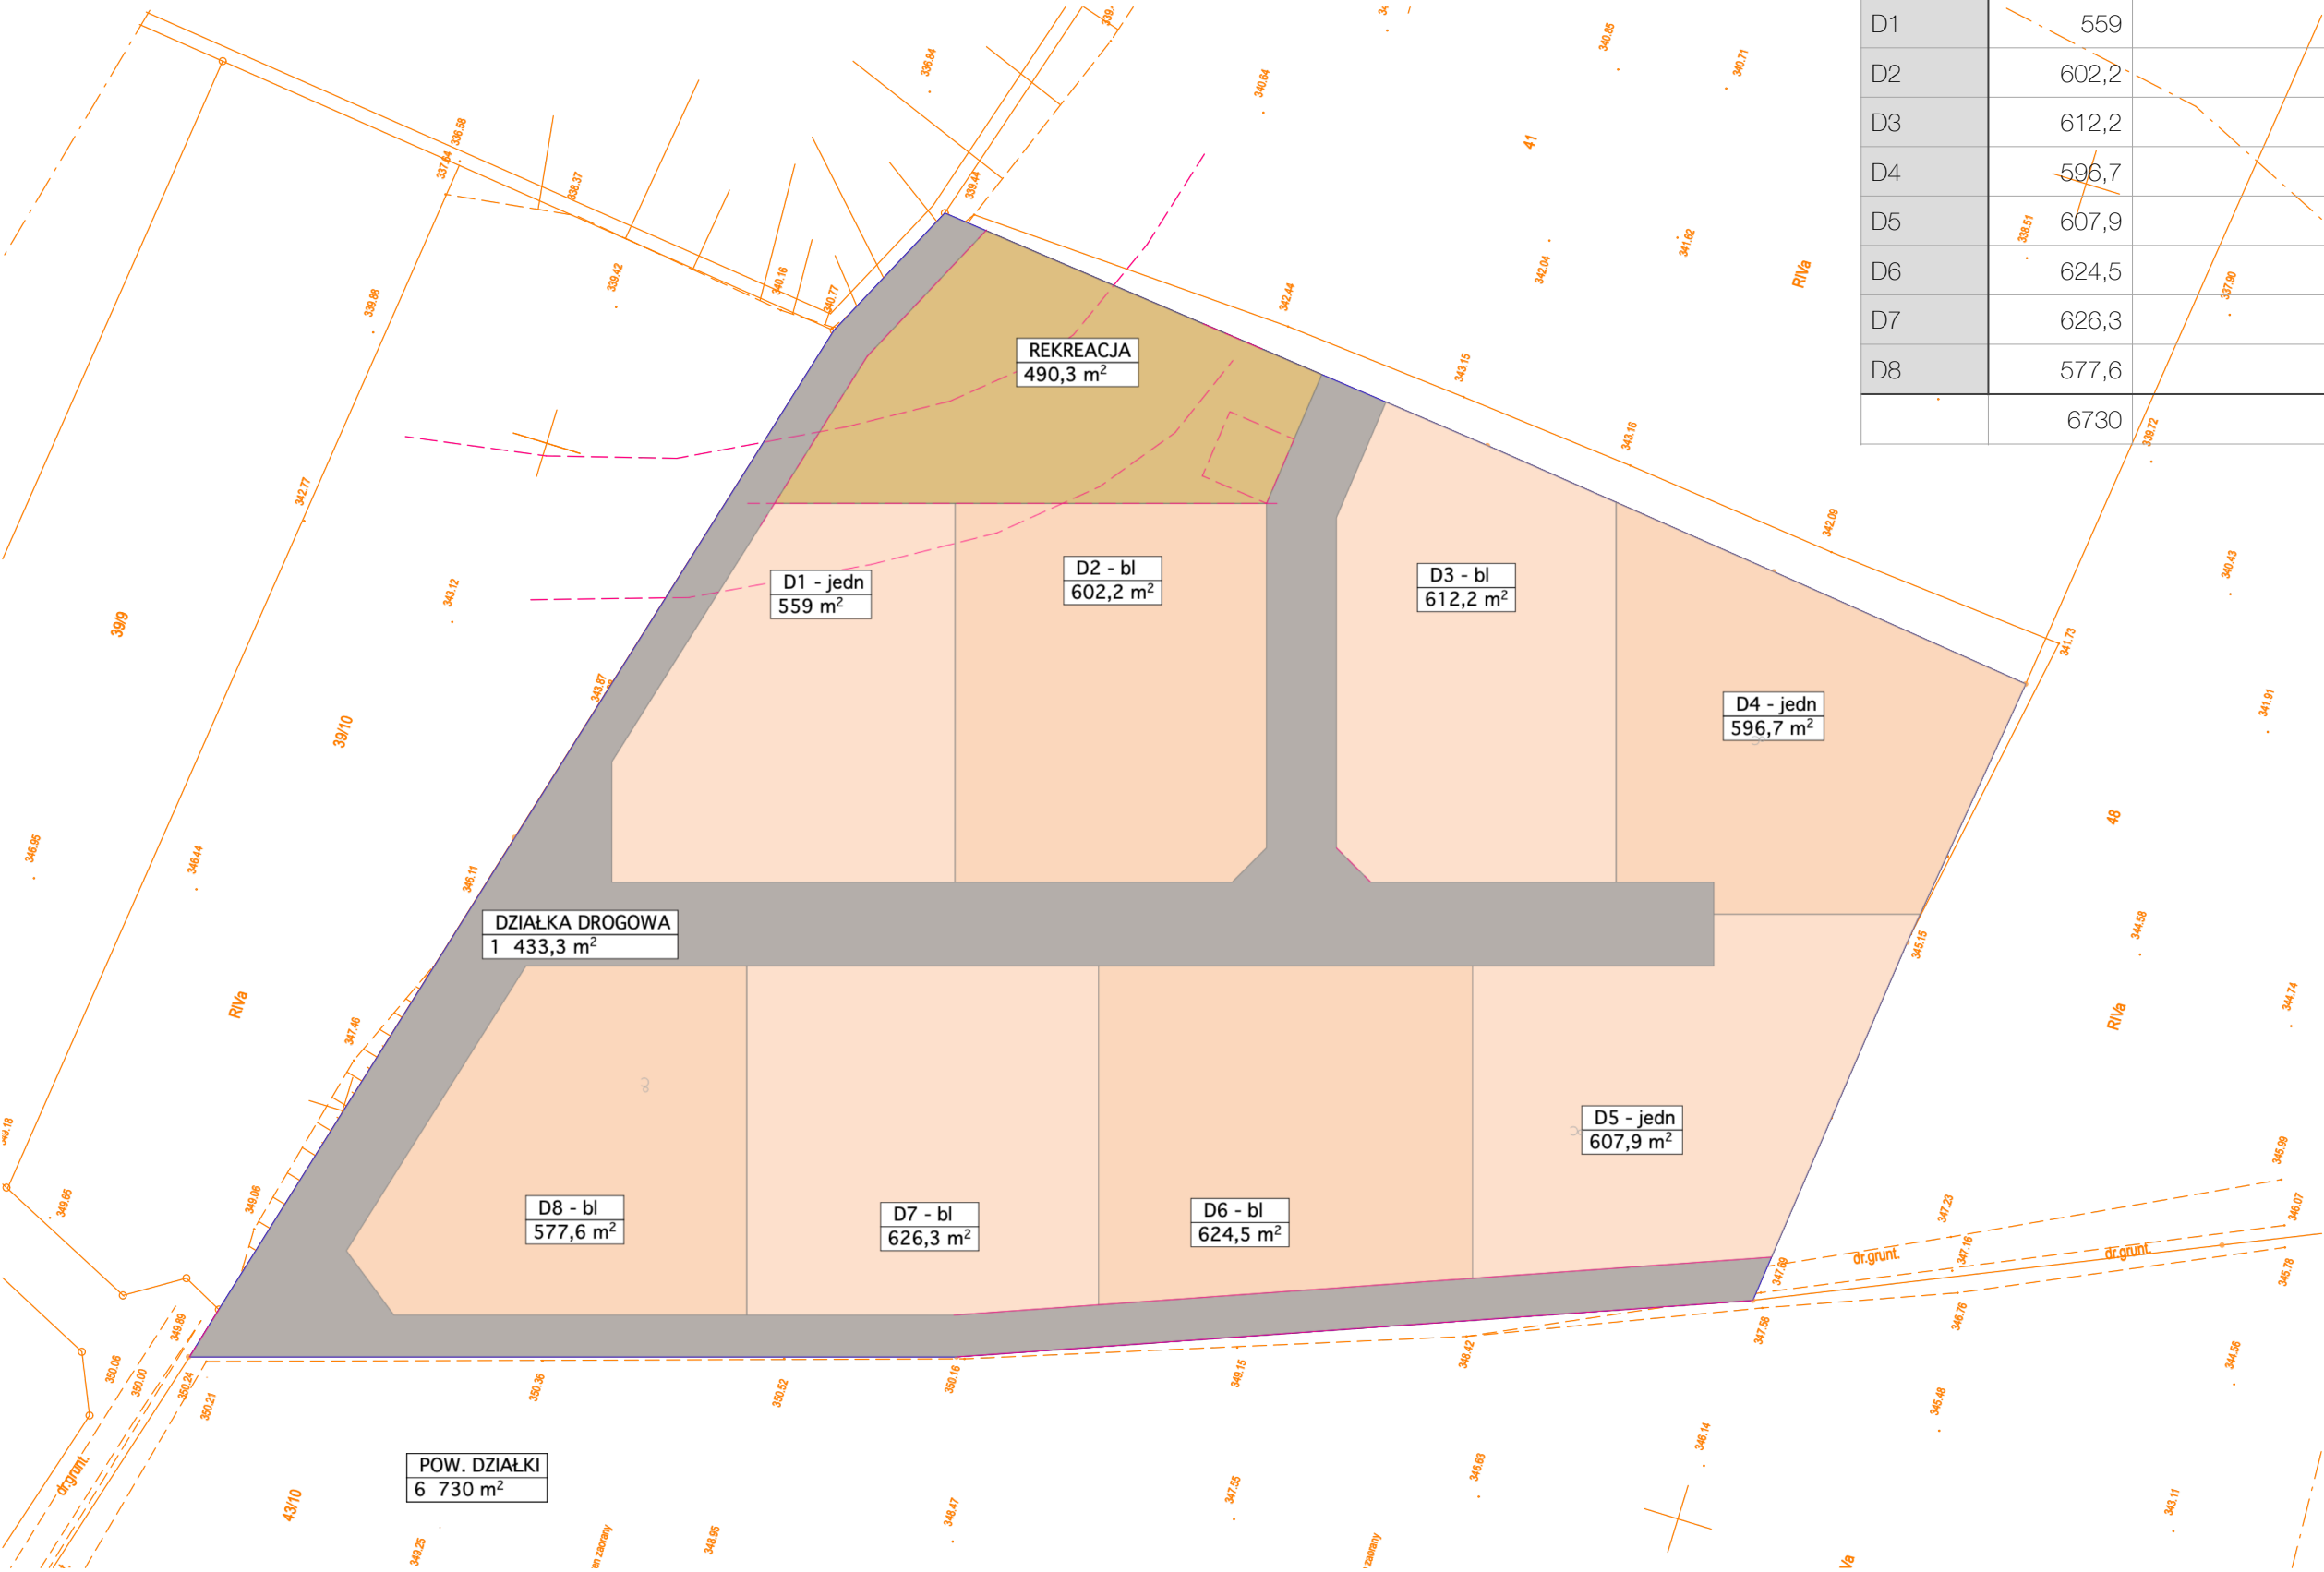

mf
for
architekci

Arch. Grzegorz Kłopocki
Arch. Klementyna
Kopczyńska Kłopocka
Arch. Alicja Homik
Arch. Błażej Zygańdo
Arch. Dominik Gonińska

RTCK
KONCEPCJA 12

PODZIAŁ TERENU NA DZIAŁKI SKALA 1: 500
10 M = 2 cm PLOT A-3



WIDOK TERENU Z DOMAMI SKALA 1: 500
10 M = 2 cm PLOT A-3

mf
for
architekci

Arch. Grzegorz Kłopotki
Arch. Klementyna
Kopczyńska Kłopotka
Arch. Alicja Homik
Arch. Błażej Zygałło
Arch. Dominik Gmółka

RTCK
KONCEPCJA 12

NOTATKI



Arch. Grzegorz Kłopotki
Arch. Klementyna
Kopczyńska Kłopotka
Arch. Alicja Homik
Arch. Błażej Zygałło
Arch. Dominik Gmółka