


KONCEPCJA ZESPOŁU DOMÓW JEDNORODZINNYCH +
OSIEDLE RTCK -ZDROJOWA
DOM **D8**



KONCEPCJA ZESPOŁU DOMÓW JEDNORODZINNYCH +
OSIEDLE RTCK -ZDROJOWA
DOM **D8**

DZIAŁKI OSIEDLA


Rekr	490,3	
Droga	1433,3	
D1	559	
D2	602,2	
D3	612,2	
D4	596,7	
D5	607,9	
D6	624,5	
D7	626,3	
D8	577,6	
	6730	6730

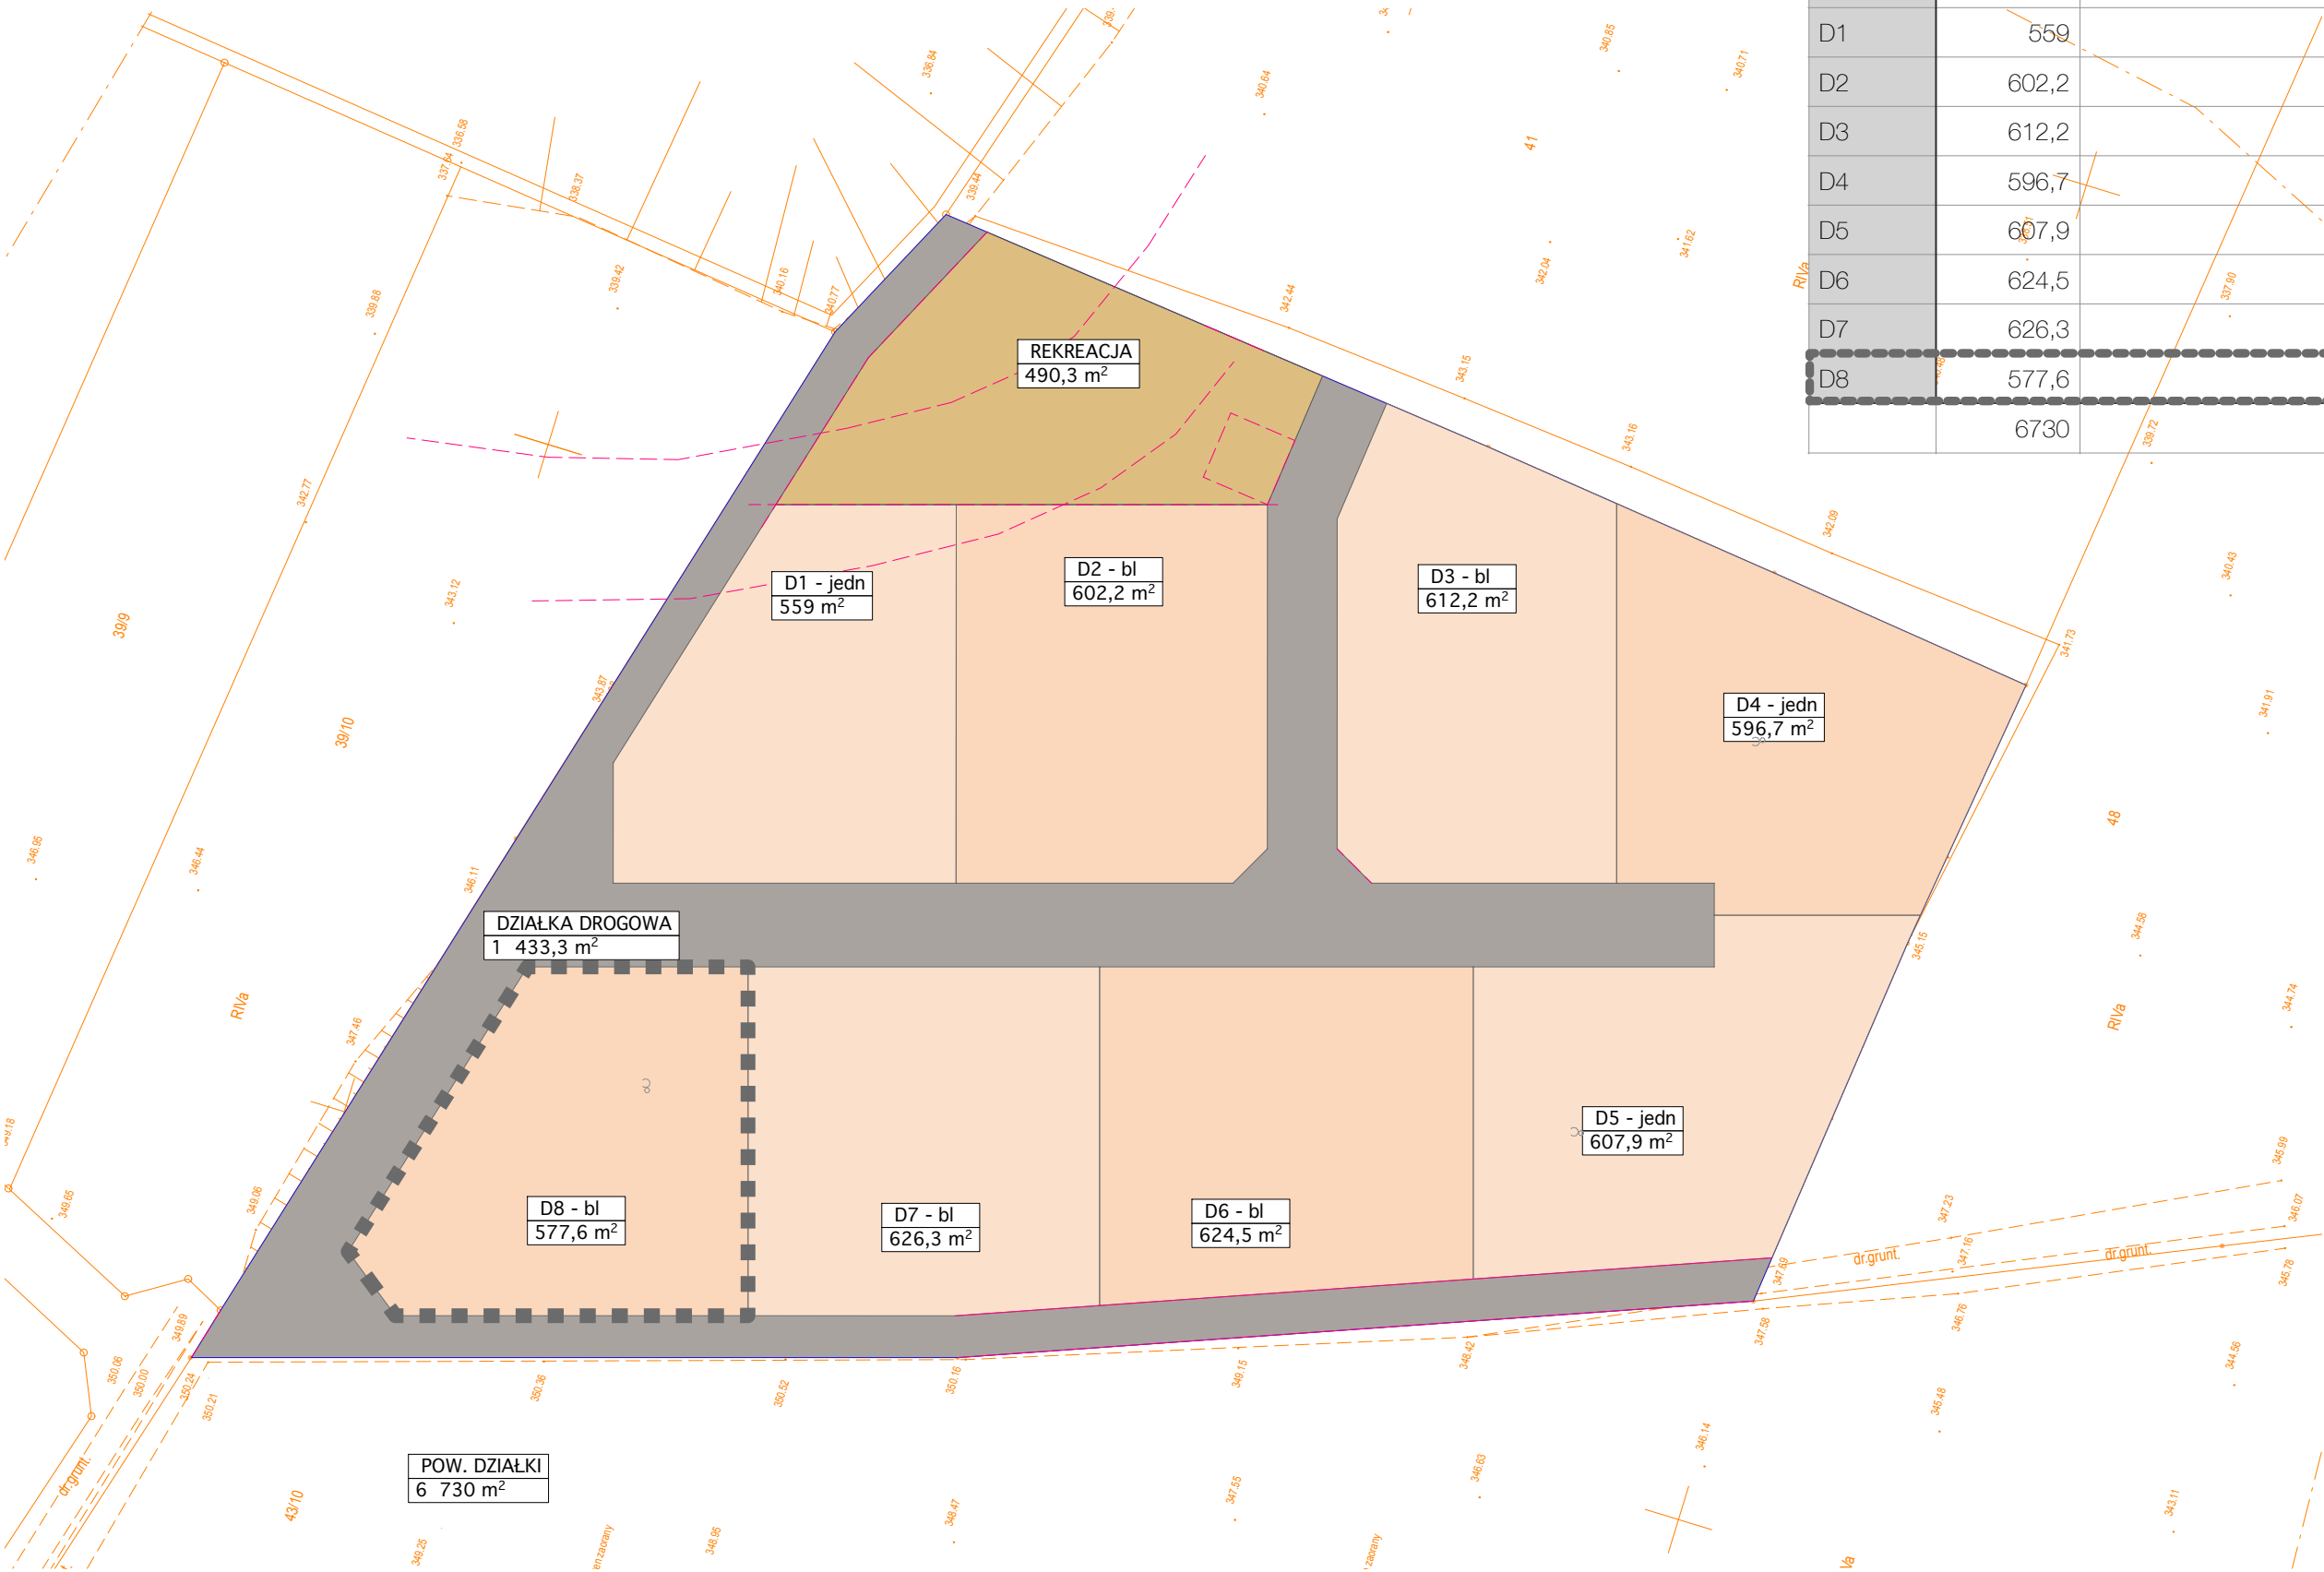

me
ta
architekci

Arch. Grzegorz Kłopocki
Arch. Klementyna
Kopczyńska Kłopocka
Arch. Alicja Homik
Arch. Błażej Zygańdo
Arch. Dominik Gomońka

RTCK
KONCEPCJA

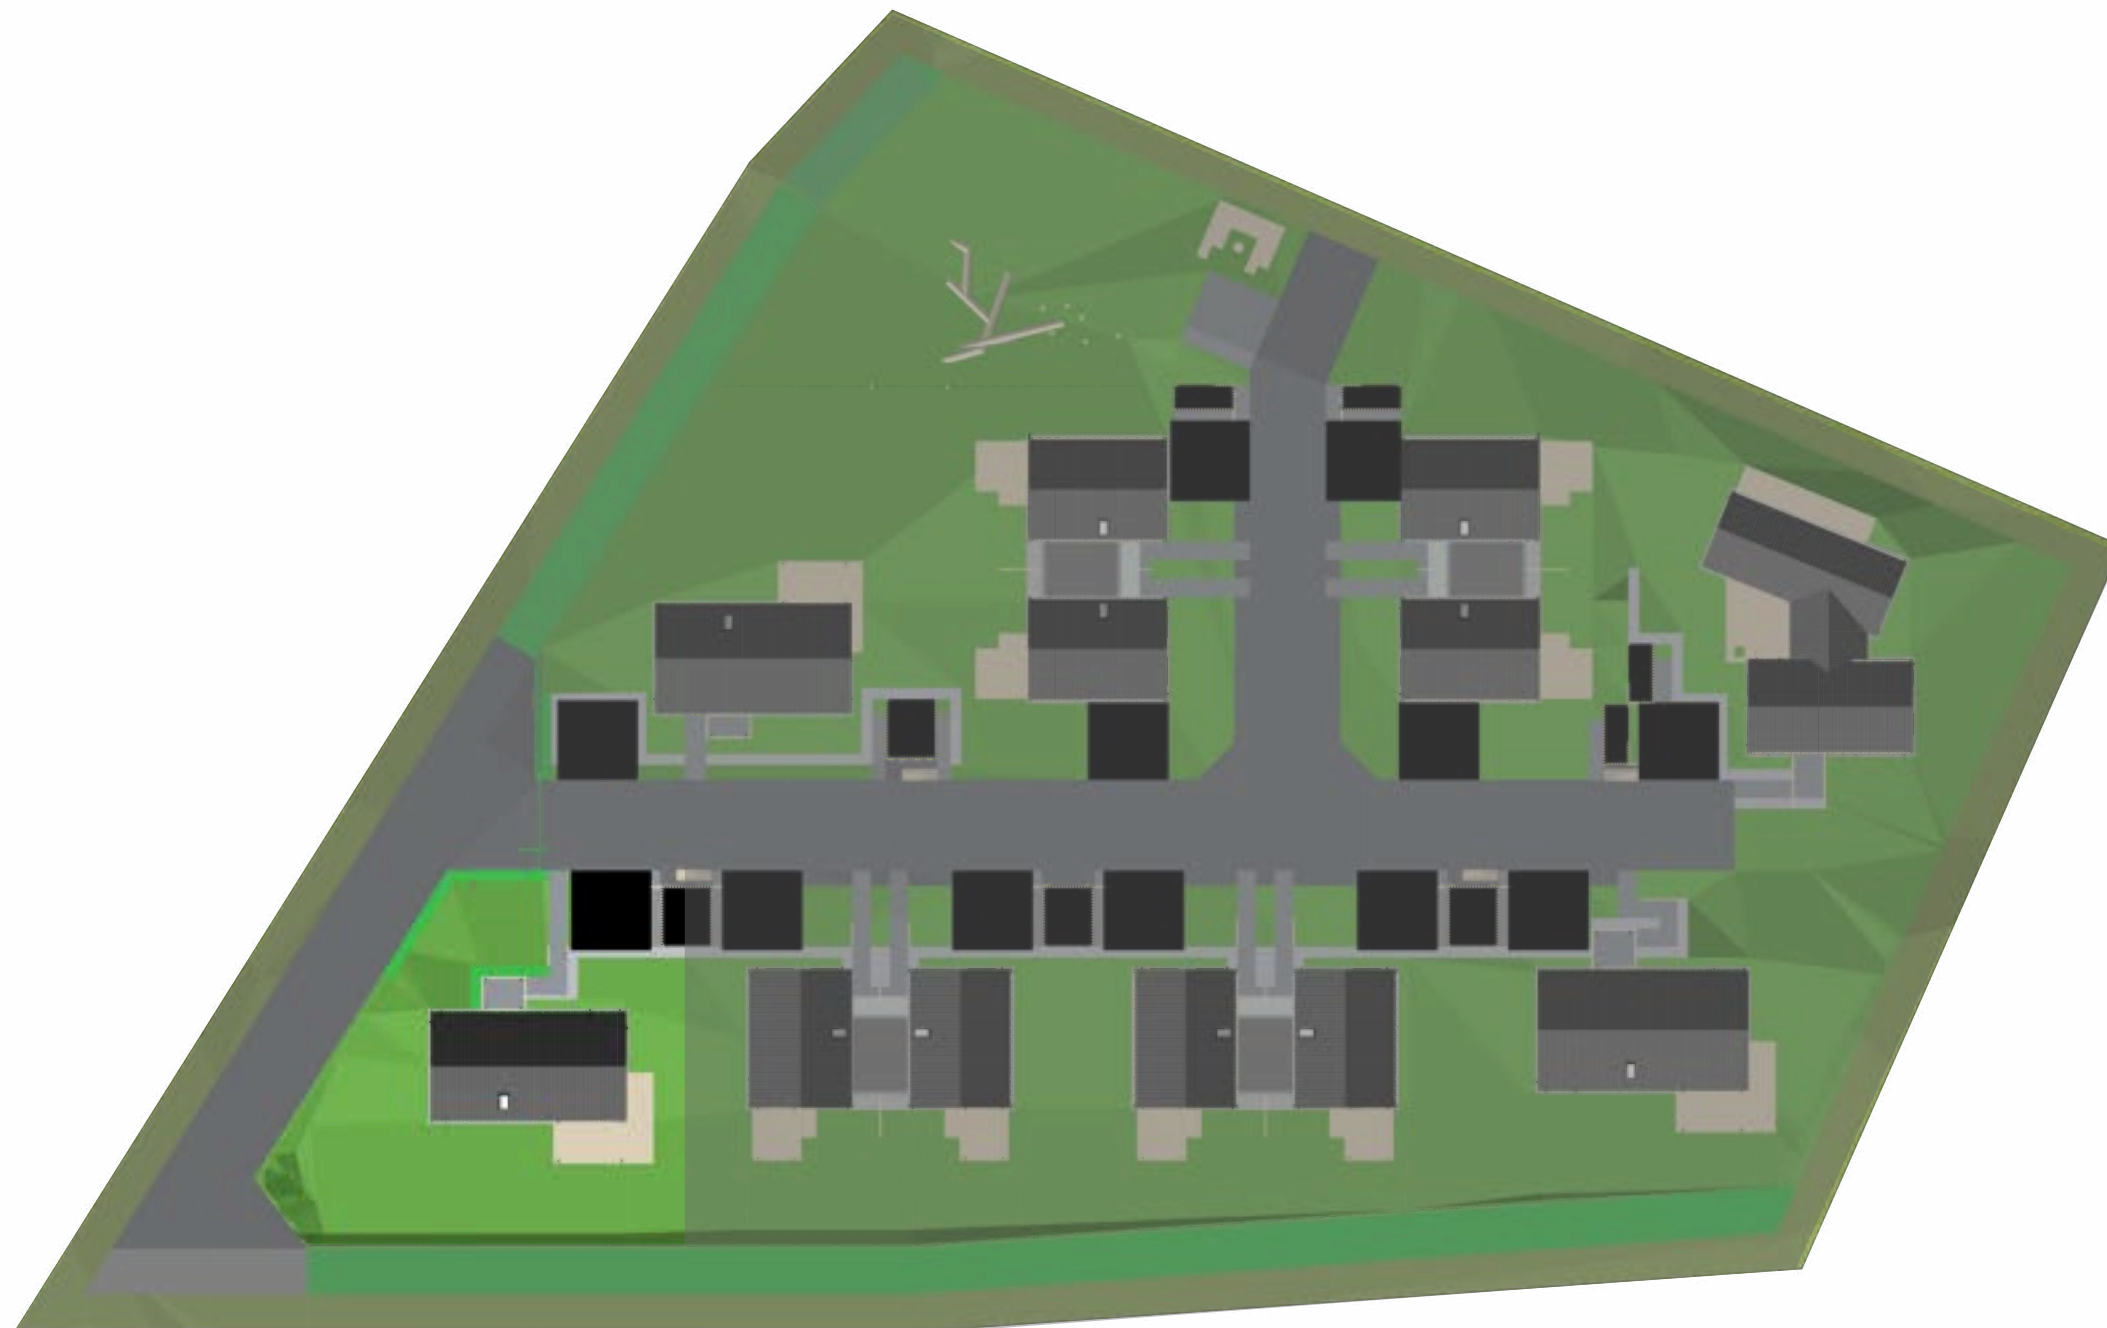

me
ta
architekci

Arch. Grzegorz Kłopocki
Arch. Klementyna
Kopczyńska Kłopocka
Arch. Alicja Homik
Arch. Błażej Zygałdo
Arch. Dominik Gomółka

SYTUACJA SKALA 1: 500

5M = 1cm

PLOT A-3

KONCEPCJA ZESPOŁU DOMÓW JEDNORODZINNYCH +
OSIEDLE RTCK -ZDROJOWA
DOM D8



ZESTAWIENIE POWIERZCHNI	
POMIESZCZENIE	Obliczona powierzchnia
PARTER	
hol	8,9
kuchnia	7,3
salon+schody	35,6
spizarnia	1,5
sypialnia	10,4
łazienka	6,5
	70,2 m²
PODDASZE	
garderoba	6,5
hol+schody	8,1
pralnia	4,3
sypialnia	12,0
sypialnia	13,3
sypialnia	17,9
łazienka	5,8
	67,9 m²
	138,1 m²

me
ta
architekci

Arch. Grzegorz Kłopocki
Arch. Klementyna
Kopczyńska Kłopocka
Arch. Alicja Homik
Arch. Błażej Zygałło
Arch. Dominik Gomółka

RTCK
KONCEPCJA

RZUT PARTERU SKALA 1: 100 1 M = 1cm PLOT A-3

KONCEPCJA ZESPOŁU DOMÓW JEDNORODZINNYCH +
OSIEDLE RTCK -ZDROJOWA
DOM D8



ZESTAWIENIE POWIERZCHNI		
	POMIESZCZENIE	Obliczona powierzchnia
PARTER		
	hol	8,9
	kuchnia	7,3
	salon+schody	35,6
	spizarnia	1,5
	sypialnia	10,4
	łazienka	6,5
		70,2 m²
PODDASZE		
	garderoba	6,5
	hol+schody	8,1
	pralnia	4,3
	sypialnia	12,0
	sypialnia	13,3
	sypialnia	17,9
	łazienka	5,8
		67,9 m²
		138,1 m²

me
ta
architekci

Arch. Grzegorz Kłopocki
Arch. Klementyna
Kopczyńska Kłopocka
Arch. Alicja Homik
Arch. Błażej Zygałło
Arch. Dominik Gomółka


RTCK
KONCEPCJA

RZUT PIĘTRA SKALA 1: 100

1 M = 1cm

PLOT A-3

KONCEPCJA ZESPOŁU DOMÓW JEDNORODZINNYCH +
OSIEDLE RTCK -ZDROJOWA
DOM **D8**

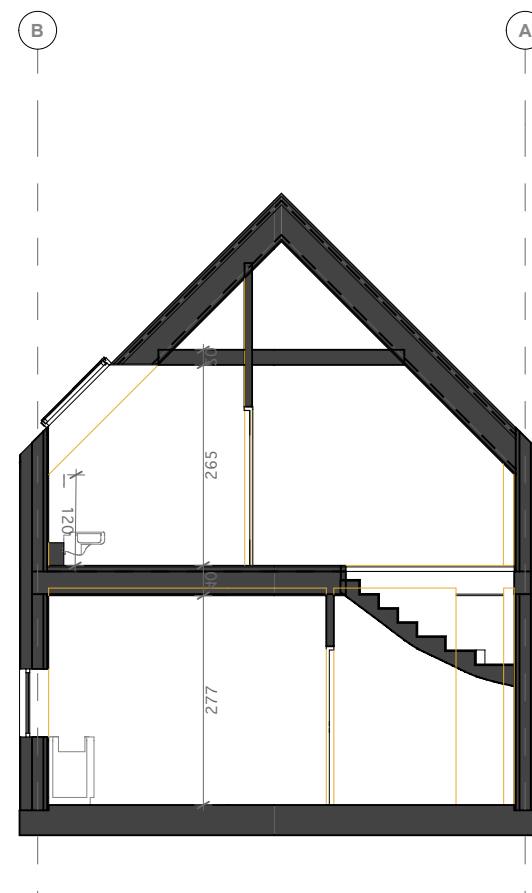

PRZEKRÓJ SKALA 1: 100

1 M = 1cm

PLOT A-3

me
ta
architekci

Arch. Grzegorz Kłopotki
Arch. Klementyna
Kopczyńska Kłopotka
Arch. Alicja Homik
Arch. Błażej Zygałło
Arch. Dominik Gomółka

RTCK
KONCEPCJA

KONCEPCJA ZESPOŁU DOMÓW JEDNORODZINNYCH +
OSIEDLE RTCK -ZDROJOWA
DOM **D8**



KONCEPCJA ZESPOŁU DOMÓW JEDNORODZINNYCH +
OSIEDLE RTCK -ZDROJOWA
DOM **D8**



KONCEPCJA ZESPOŁU DOMÓW JEDNORODZINNYCH + OSIEDLE RTCK -ZDROJOWA DOM D8

HOUSES RECOVERY

for me
architekt

Kierownik
 Kępczyńska Kłopecka
 Alicja Hołda
 Błażej Zygmunt
 Dominik Górnika

RTCK
KONCEPCJA

KONCEPCJA ZESPOŁU DOMÓW JEDNORODZINNYCH +
OSIEDLE RTCK -ZDROJOWA
DOM **D8**

HOUSESRECOVERY



for me
architekci

Arch. Grzegorz Kłopotki
Arch. Klementyna
Kopczyńska Kłopotka
Arch. Alicja Homik
Arch. Błażej Zygański
Arch. Dominik Gomołka

RTCK
KONCEPCJA

KONCEPCJA ZESPOŁU DOMÓW JEDNORODZINNYCH +
OSIEDLE RTCK -ZDROJOWA
DOM **D8**

HOUSESRECOVERY



RTCK
KONCEPCJA

me
for
ta
tekci

Przewodzą Kłopotki
Wierzyli
Kłopotki Kłopotki
Arch. Anna Kłopotki
Arch. Dariusz Zagrodnik
Arch. Dominik Gąsior