

KONCEPCJA ZESPOŁU DOMÓW JEDNORODZINNYCH +
OSIEDLE RTCK -ZDROJOWA
DOM TWIN



HOUSESRECOVERY

m
c
a
architekci


Arch. Grzegorz Kłopocki
Arch. Klementyna
Kopczyńska Kłopocka
Arch. Alicja Homik
Arch. Błażej Zygałdo
Arch. Dominik Gomółka

RTCK
KONCEPCJA

KONCEPCJA ZESPOŁU DOMÓW JEDNORODZINNYCH +
OSIEDLE RTCK -ZDROJOWA
DOM TWIN

PODZIAŁY DZIALEK

Rekr	490,3	
Droga	1433,3	
D1	559	
D2	602,2	
D3	612,2	
D4	596,7	
D5	607,9	
D6	624,5	
D7	626,3	
D8	577,6	
	6730	6730

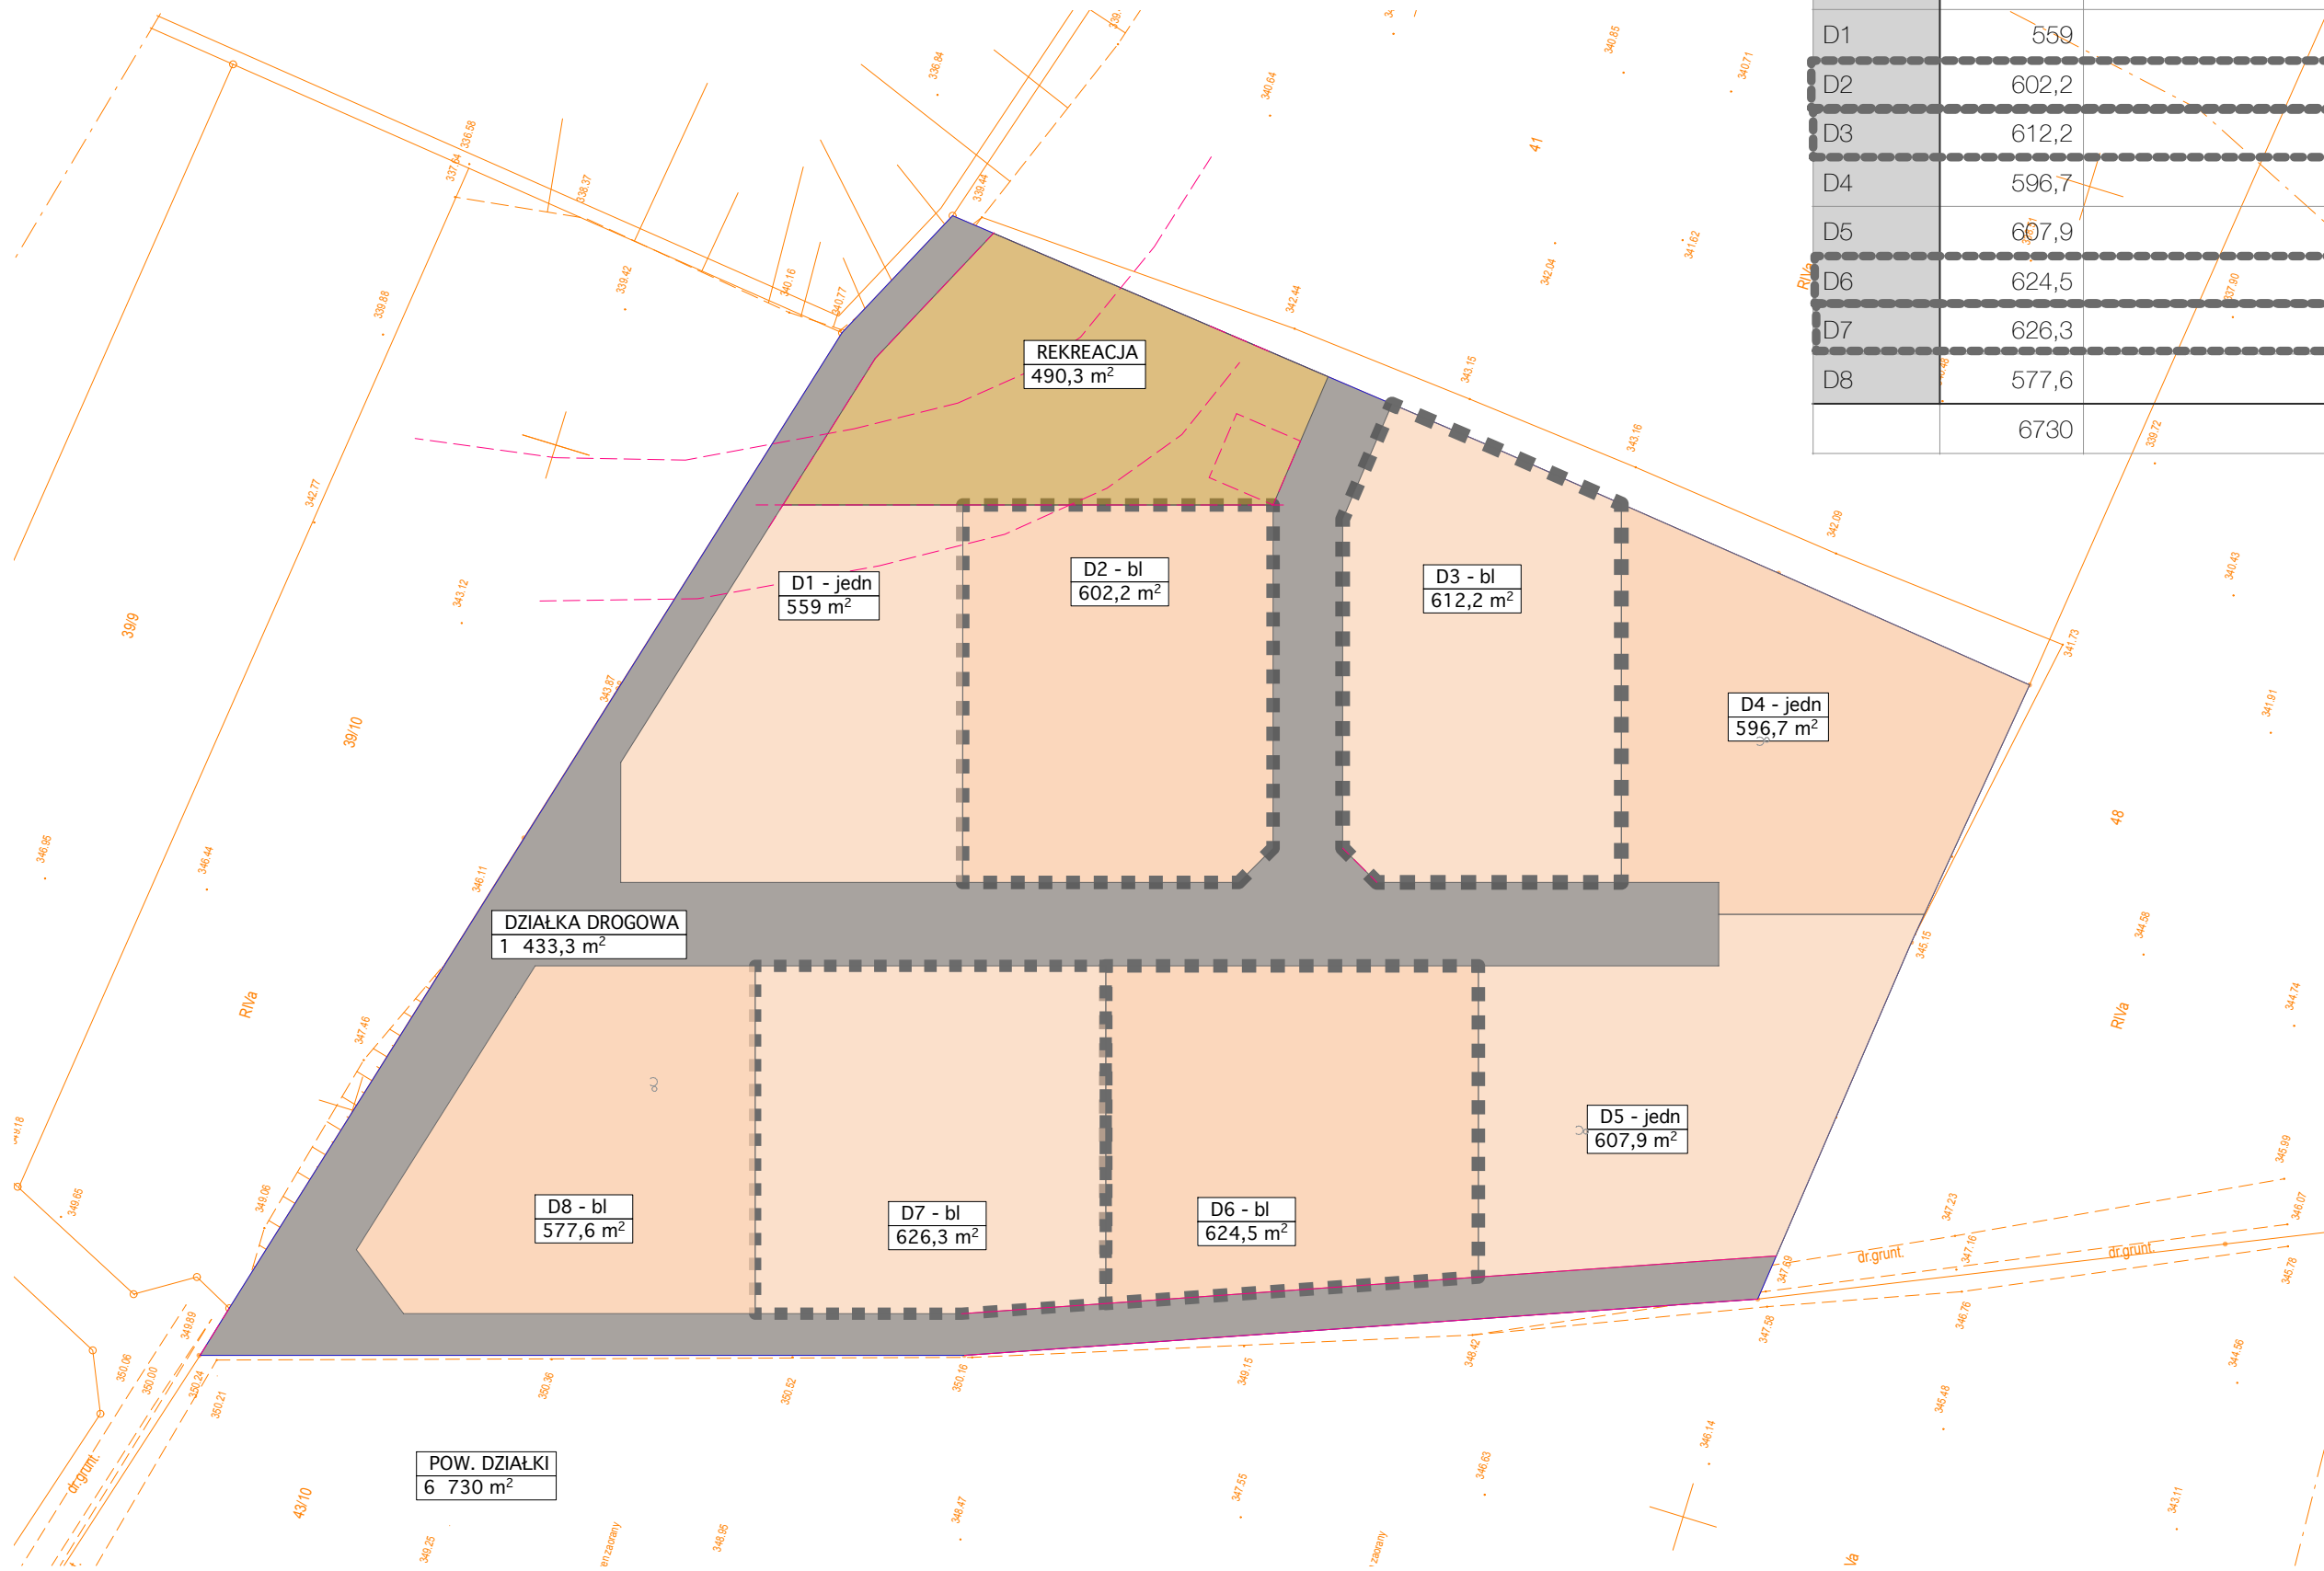


m
c
a
t
a
architekci

Arch. Grzegorz Kłopocki
Arch. Klementyna
Kopczyńska Kłopocka
Arch. Alicja Homik
Arch. Błażej Zygałdo
Arch. Dominik Gomołka

RTCK
KONCEPCJA

KONCEPCJA ZESPOŁU DOMÓW JEDNORODZINNYCH +
OSIEDLE RTCK -ZDROJOWA
DOM TWIN

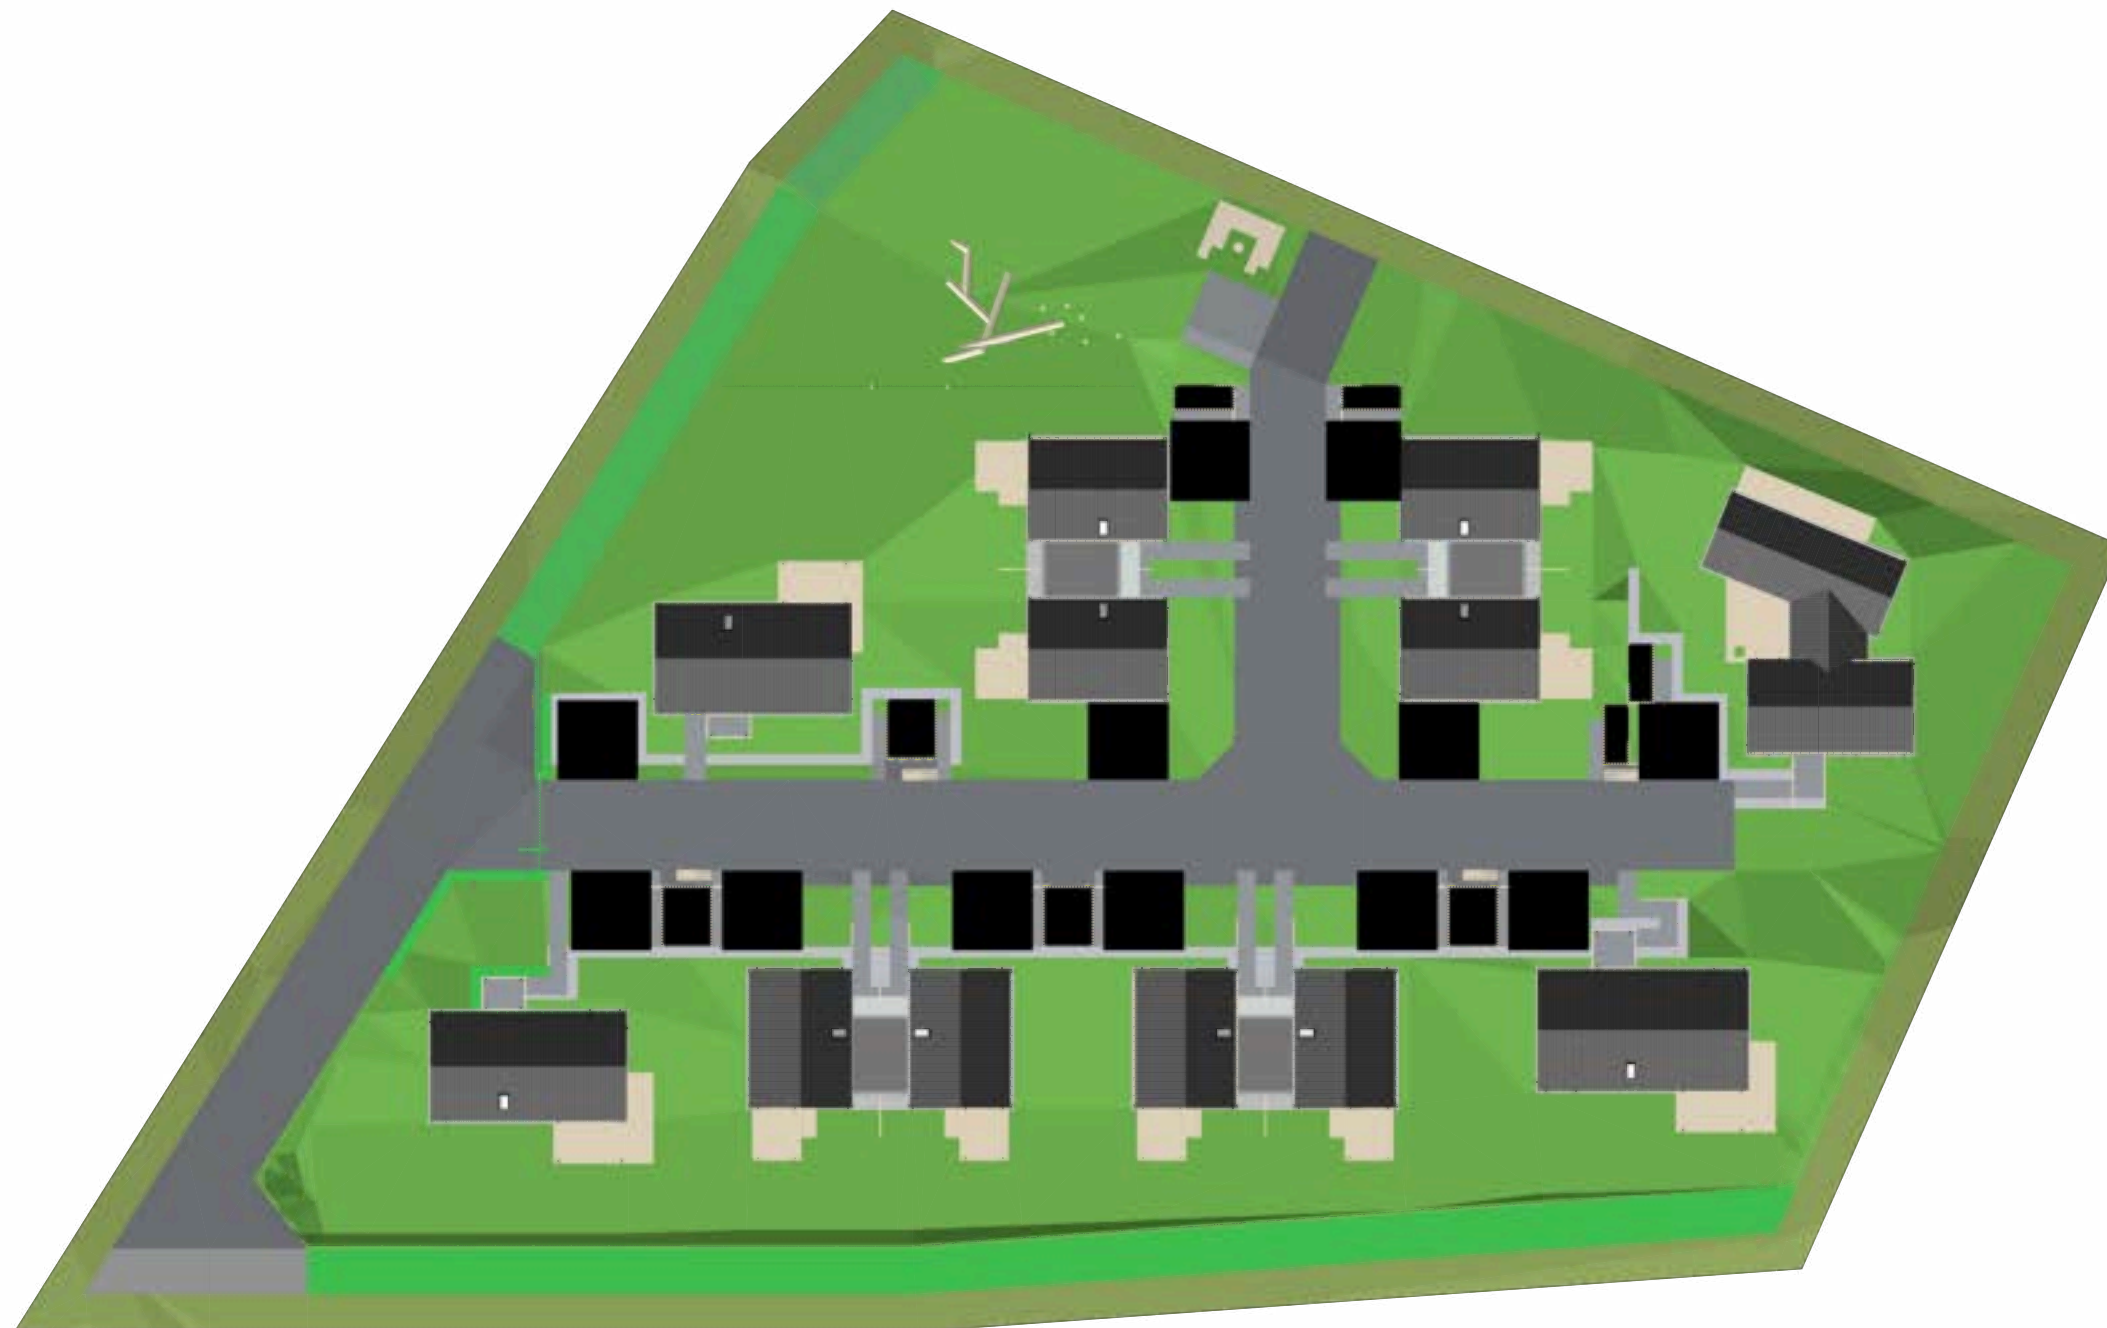


me
for
ta
architekci

Arch. Grzegorz Kłopocki
Arch. Klementyna
Kopczyńska Kłopocka
Arch. Alicja Homik
Arch. Błażej Zygałło
Arch. Dominik Gomółka

SYTUACJA **SKALA 1: 500** 5M = 1cm PLOT A-3

KONCEPCJA ZESPOŁU DOMÓW JEDNORODZINNYCH +
OSIEDLE RTCK -ZDROJOWA
DOM TWIN

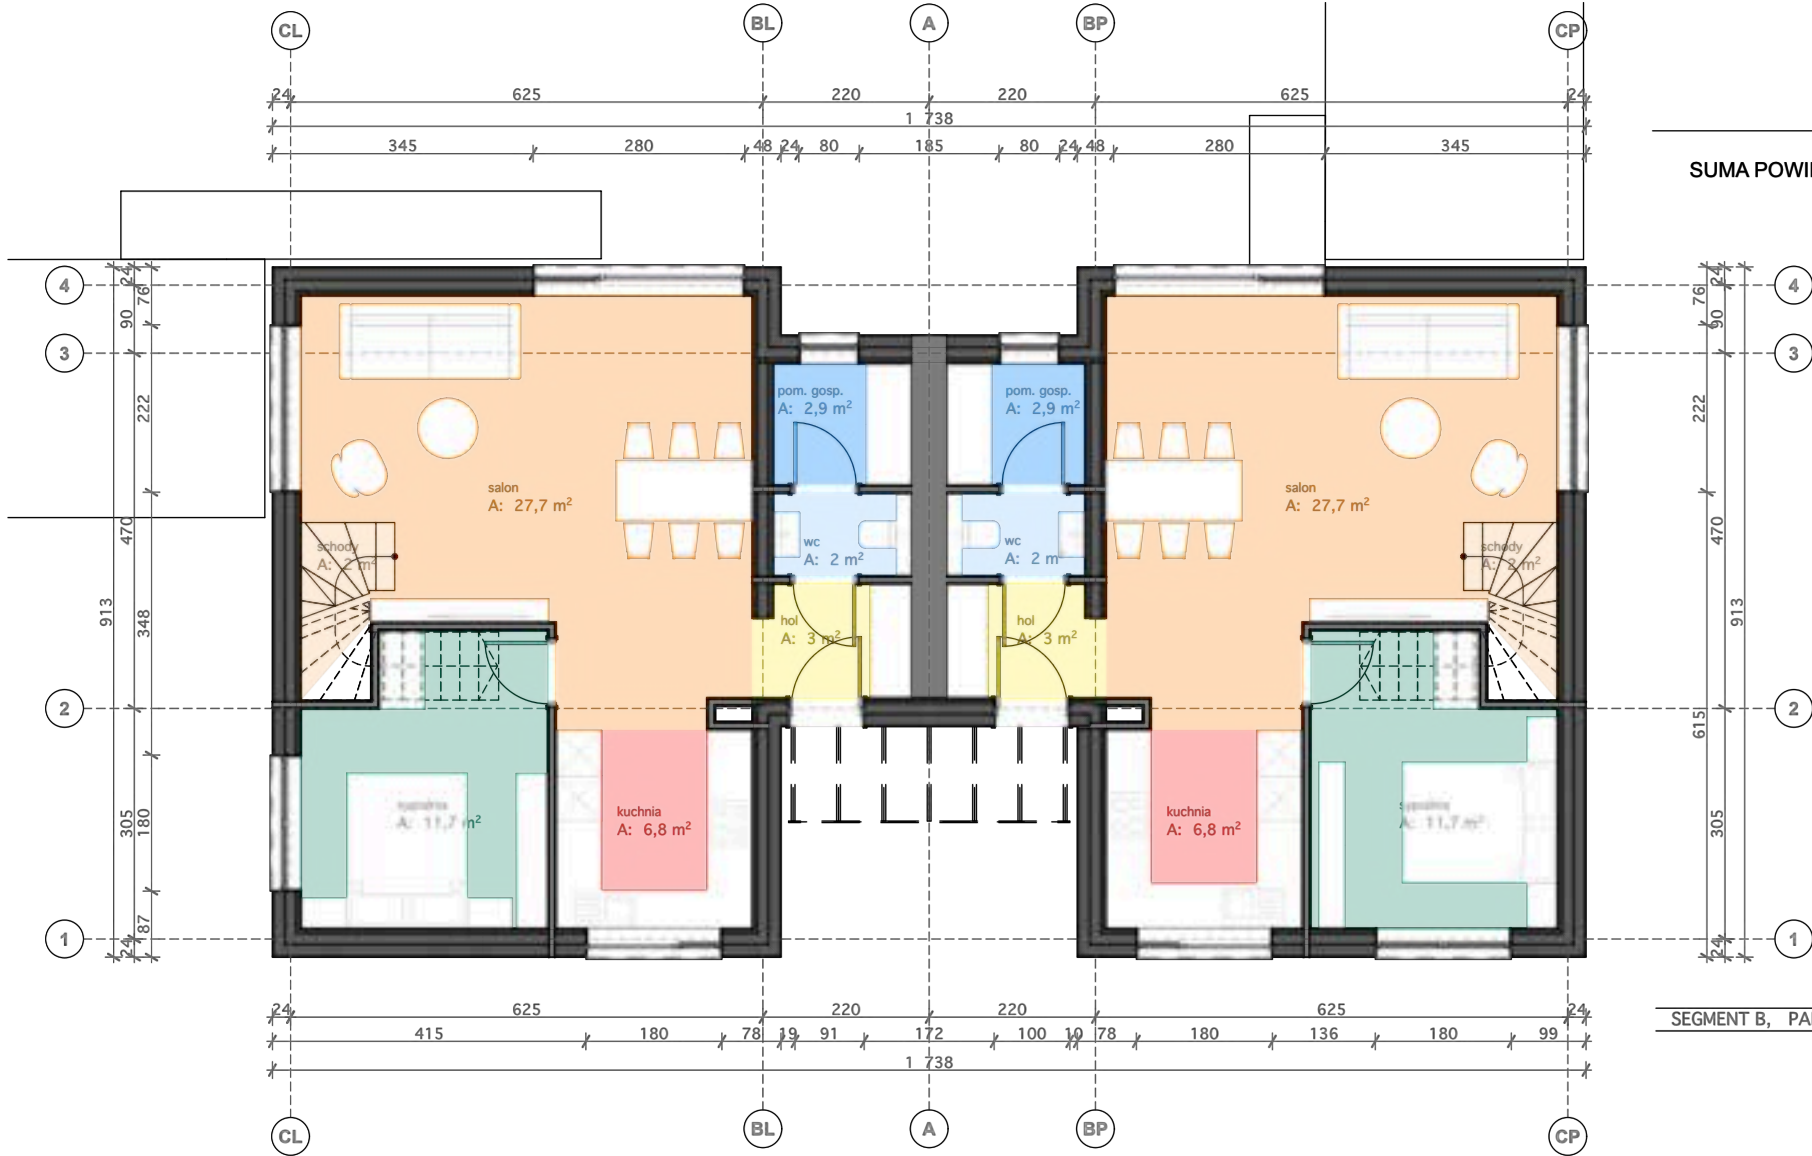

SEGMENT A, PARTER		
hol		3,0
kuchnia		6,8
pom. gosp.		2,9
salon		27,7
schody		2,0
sypialnia		11,7
wc		2,0
		56,1 m²
SEGMENT A, PODDASZE		
garderoba		3,6
hol+schody		4,5
sypialnia		7,6
sypialnia		8,4
sypialnia		9,8
łazienka		2,9
		36,8 m²
SUMA POWIERZCHNI SEGMENT A		92,9 m²

SEGMENT B, PARTER		
hol		3,0
kuchnia		6,8
pom. gosp.		2,9
salon		27,7
schody		2,0
sypialnia		11,7
wc		2,0
		56,1 m²
SEGMENT B, PODDASZE		
hol+schody		4,6
sypialnia		13,8
sypialnia		15,8
łazienka		3,5
		37,7 m²
SUMA POWIERZCHNI SEGMENT B		93,8 m²

SUMA POWIERZCHNI DOM TWIN 186,7 m²


mf
architekci

Arch. Grzegorz Kłopocki
Arch. Klementyna Kopczyńska Kłopocka
Arch. Alicja Homik
Arch. Błażej Zygałdo
Arch. Dominik Gomółka

RTCK
KONCEPCJA

RZUT PARTERU SKALA 1: 100
1 M = 1cm PLOT A-3

KONCEPCJA ZESPOŁU DOMÓW JEDNORODZINNYCH +
OSIEDLE RTCK -ZDROJOWA
DOM TWIN

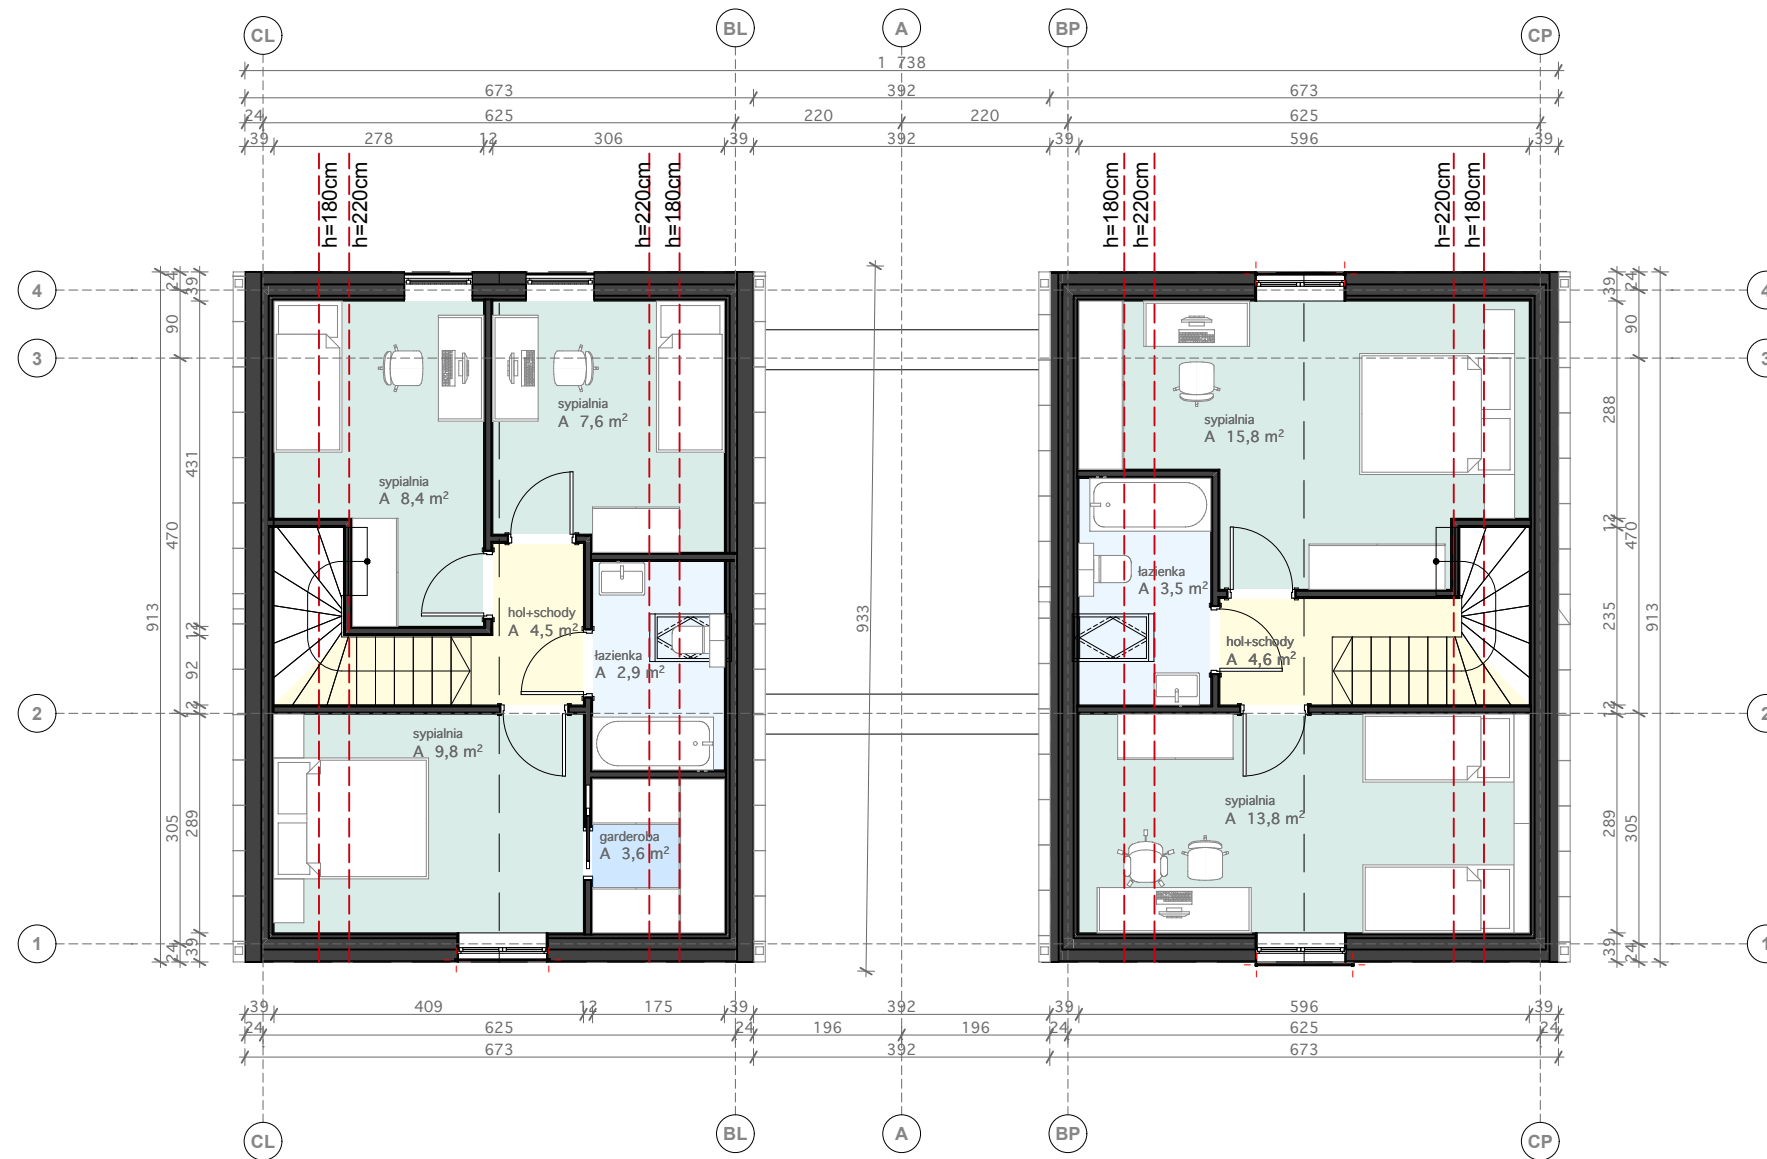

mf
architekci


Arch. Grzegorz Kłopotki
Arch. Klementyna
Kopczyńska Kłopotka
Arch. Alicja Homik
Arch. Błażej Zygałło
Arch. Dominik Gomółka

RZUT PIĘTRA SKALA 1: 100

1 M = 1cm PLOT A-3

RTCK
KONCEPCJA

KONCEPCJA ZESPOŁU DOMÓW JEDNORODZINNYCH +
OSIEDLE RTCK -ZDROJOWA
DOM TWIN

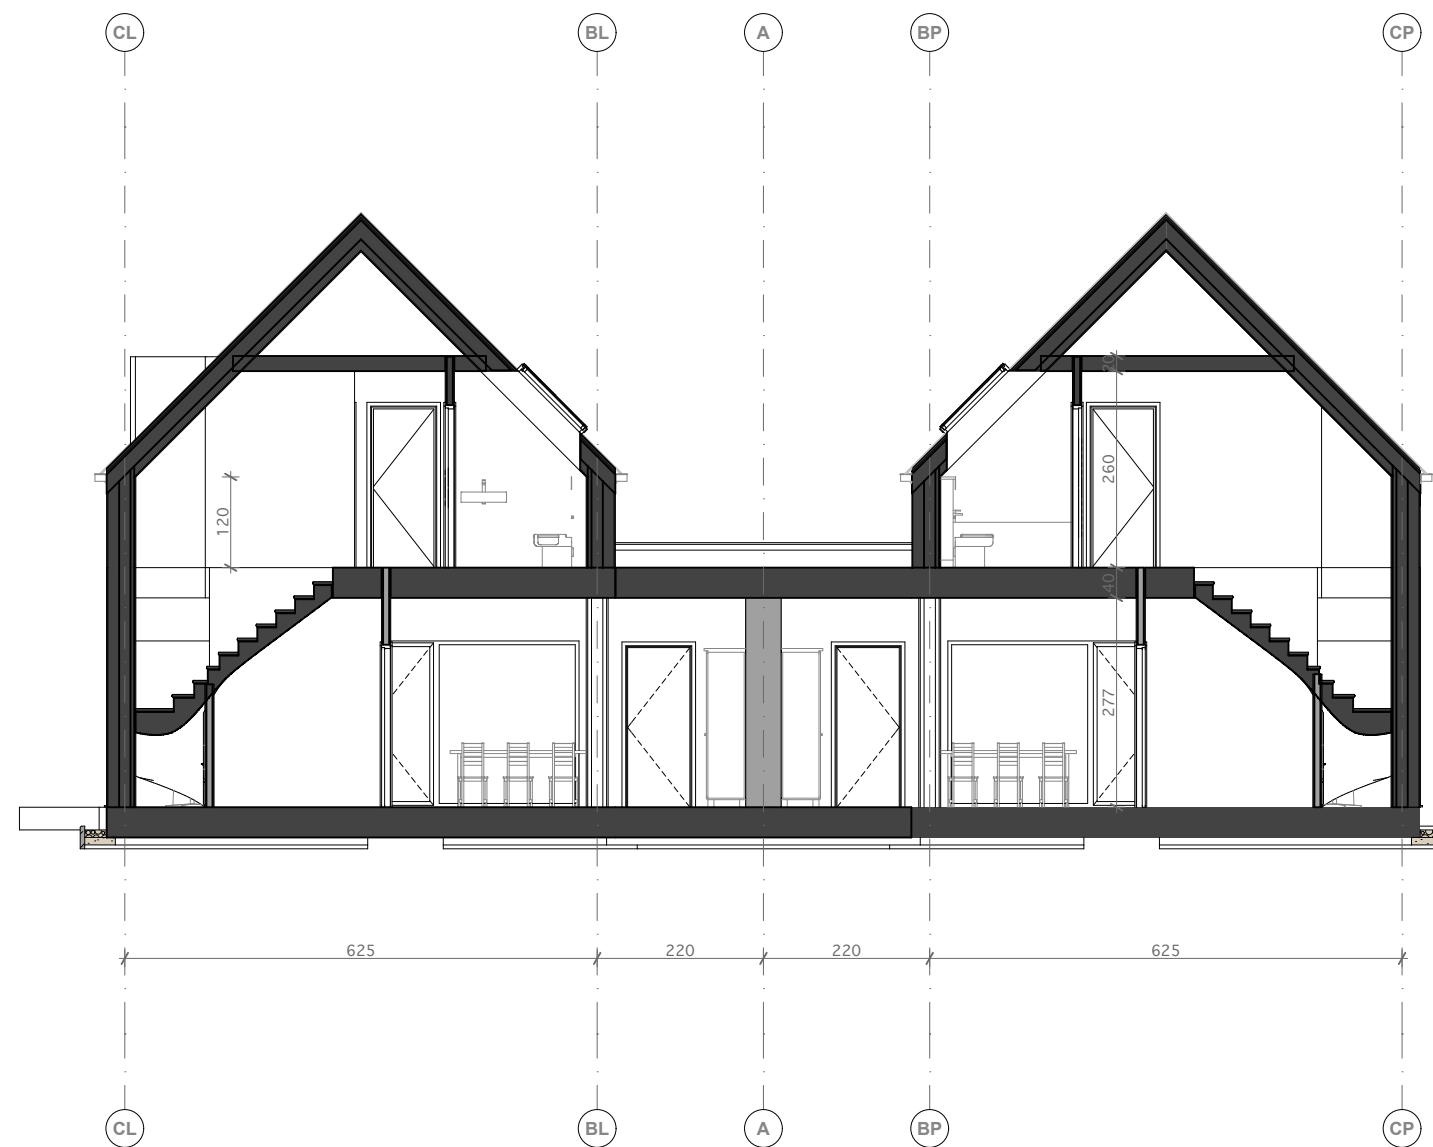

Copyright © 2021 by METAFORA ARCHITEKCI

metafora
architekci

Arch. Grzegorz Kłopocki
Arch. Klementyna
Kopczyńska Kłopocka
Arch. Alicja Homik
Arch. Błażej Zygałło
Arch. Dominik Gomółka

PRZEKRÓJ SKALA 1: 100

1 M = 1cm PLOT A-3

KONCEPCJA ZESPOŁU DOMÓW JEDNORODZINNYCH +
OSIEDLE RTCK -ZDROJOWA
DOM TWIN



KONCEPCJA ZESPOŁU DOMÓW JEDNORODZINNYCH +
OSIEDLE RTCK -ZDROJOWA
DOM TWIN



KONCEPCJA ZESPOŁU DOMÓW JEDNORODZINNYCH +
OSIEDLE RTCK -ZDROJOWA
DOM TWIN



KONCEPCJA ZESPOŁU DOMÓW JEDNORODZINNYCH +
OSIEDLE RTCK -ZDROJOWA
DOM TWIN

HOUSESRECOVERY



RTCK
KONCEPCJA

architekci
m
or
te
Arch. Przemysław Rzepiński
Arch. Katarzyna
Kopczyńska
Arch. Aleksandra
Arch. Błażej Janasz
Arch. Dominika Dąbrowska

KONCEPCJA ZESPOŁU DOMÓW JEDNORODZINNYCH +
OSIEDLE RTCK -ZDROJOWA
DOM TWIN



KONCEPCJA ZESPOŁU DOMÓW JEDNORODZINNYCH +
OSIEDLE RTCK -ZDROJOWA
DOM TWIN



KONCEPCJA ZESPOŁU DOMÓW JEDNORODZINNYCH +
OSIEDLE RTCK -ZDROJOWA
DOM TWIN

HOUSESRECOVERY



for
m
b
t
e
architekci

Arch. Grzegorz Klepocki
Arch. Klementyna
Kopczyńska Klepocka
Arch. Aleksandra
Arch. Błażej Zyppido
Arch. Dominik Gomołka

RTCK
KONCEPCJA

KONCEPCJA ZESPOŁU DOMÓW JEDNORODZINNYCH +
OSIEDLE RTCK -ZDROJOWA
DOM **TWIN**

HOUSESRECOVERY



me
for
architekci

Arch. Grzegorz Kłopotki
Arch. Klementyna
Kopczyńska Kłopotka
Arch. Alicja Płomiń
Arch. Błażej Zygański
Arch. Dominik Goniński

RTCK
KONCEPCJA

KONCEPCJA ZESPOŁU DOMÓW JEDNORODZINNYCH +
OSIEDLE RTCK -ZDROJOWA
DOM TWIN



KONCEPCJA ZESPOŁU DOMÓW JEDNORODZINNYCH +
OSIEDLE RTCK -ZDROJOWA
DOM **TWIN**

HOUSESRECOVERY



for
m
the
architekci

Arch. Grzegorz Kłopotki
Arch. Kłimantyna
Kopczyńska Kłopotka
Arch. Aleksandra
Arch. Błażej Zygiel
Arch. Dominik Górecki

RTCK
KONCEPCJA

KONCEPCJA ZESPOŁU DOMÓW JEDNORODZINNYCH +
OSIEDLE RTCK -ZDROJOWA
DOM TWIN

