

KONCEPCJA ZESPOŁU DOMÓW JEDNORODZINNYCH +  
**OSIEDLE RTCK -ZDROJOWA**  
DOM **D8**



HOUSESRECOVERY

for  
m  
architekci


Arch. Grzegorz Kłopocki  
Arch. Klementyna  
Kopczyńska Kłopocka  
Arch. Alicja Homik  
Arch. Błażej Zygałdo  
Arch. Dominik Gomółka

RTCK  
KONCEPCJA

KONCEPCJA ZESPOŁU DOMÓW JEDNORODZINNYCH +  
**OSIEDLE RTCK - ZDROJOWA**  
 DOM **D8**

**DZIAŁKI OSIEDLA**

Rekr	490,3	
Droga	1433,3	
D1	559	
D2	602,2	
D3	612,2	
D4	596,7	
D5	607,9	
D6	624,5	
D7	626,3	
<b>D8</b>	<b>577,6</b>	
	6730	6730

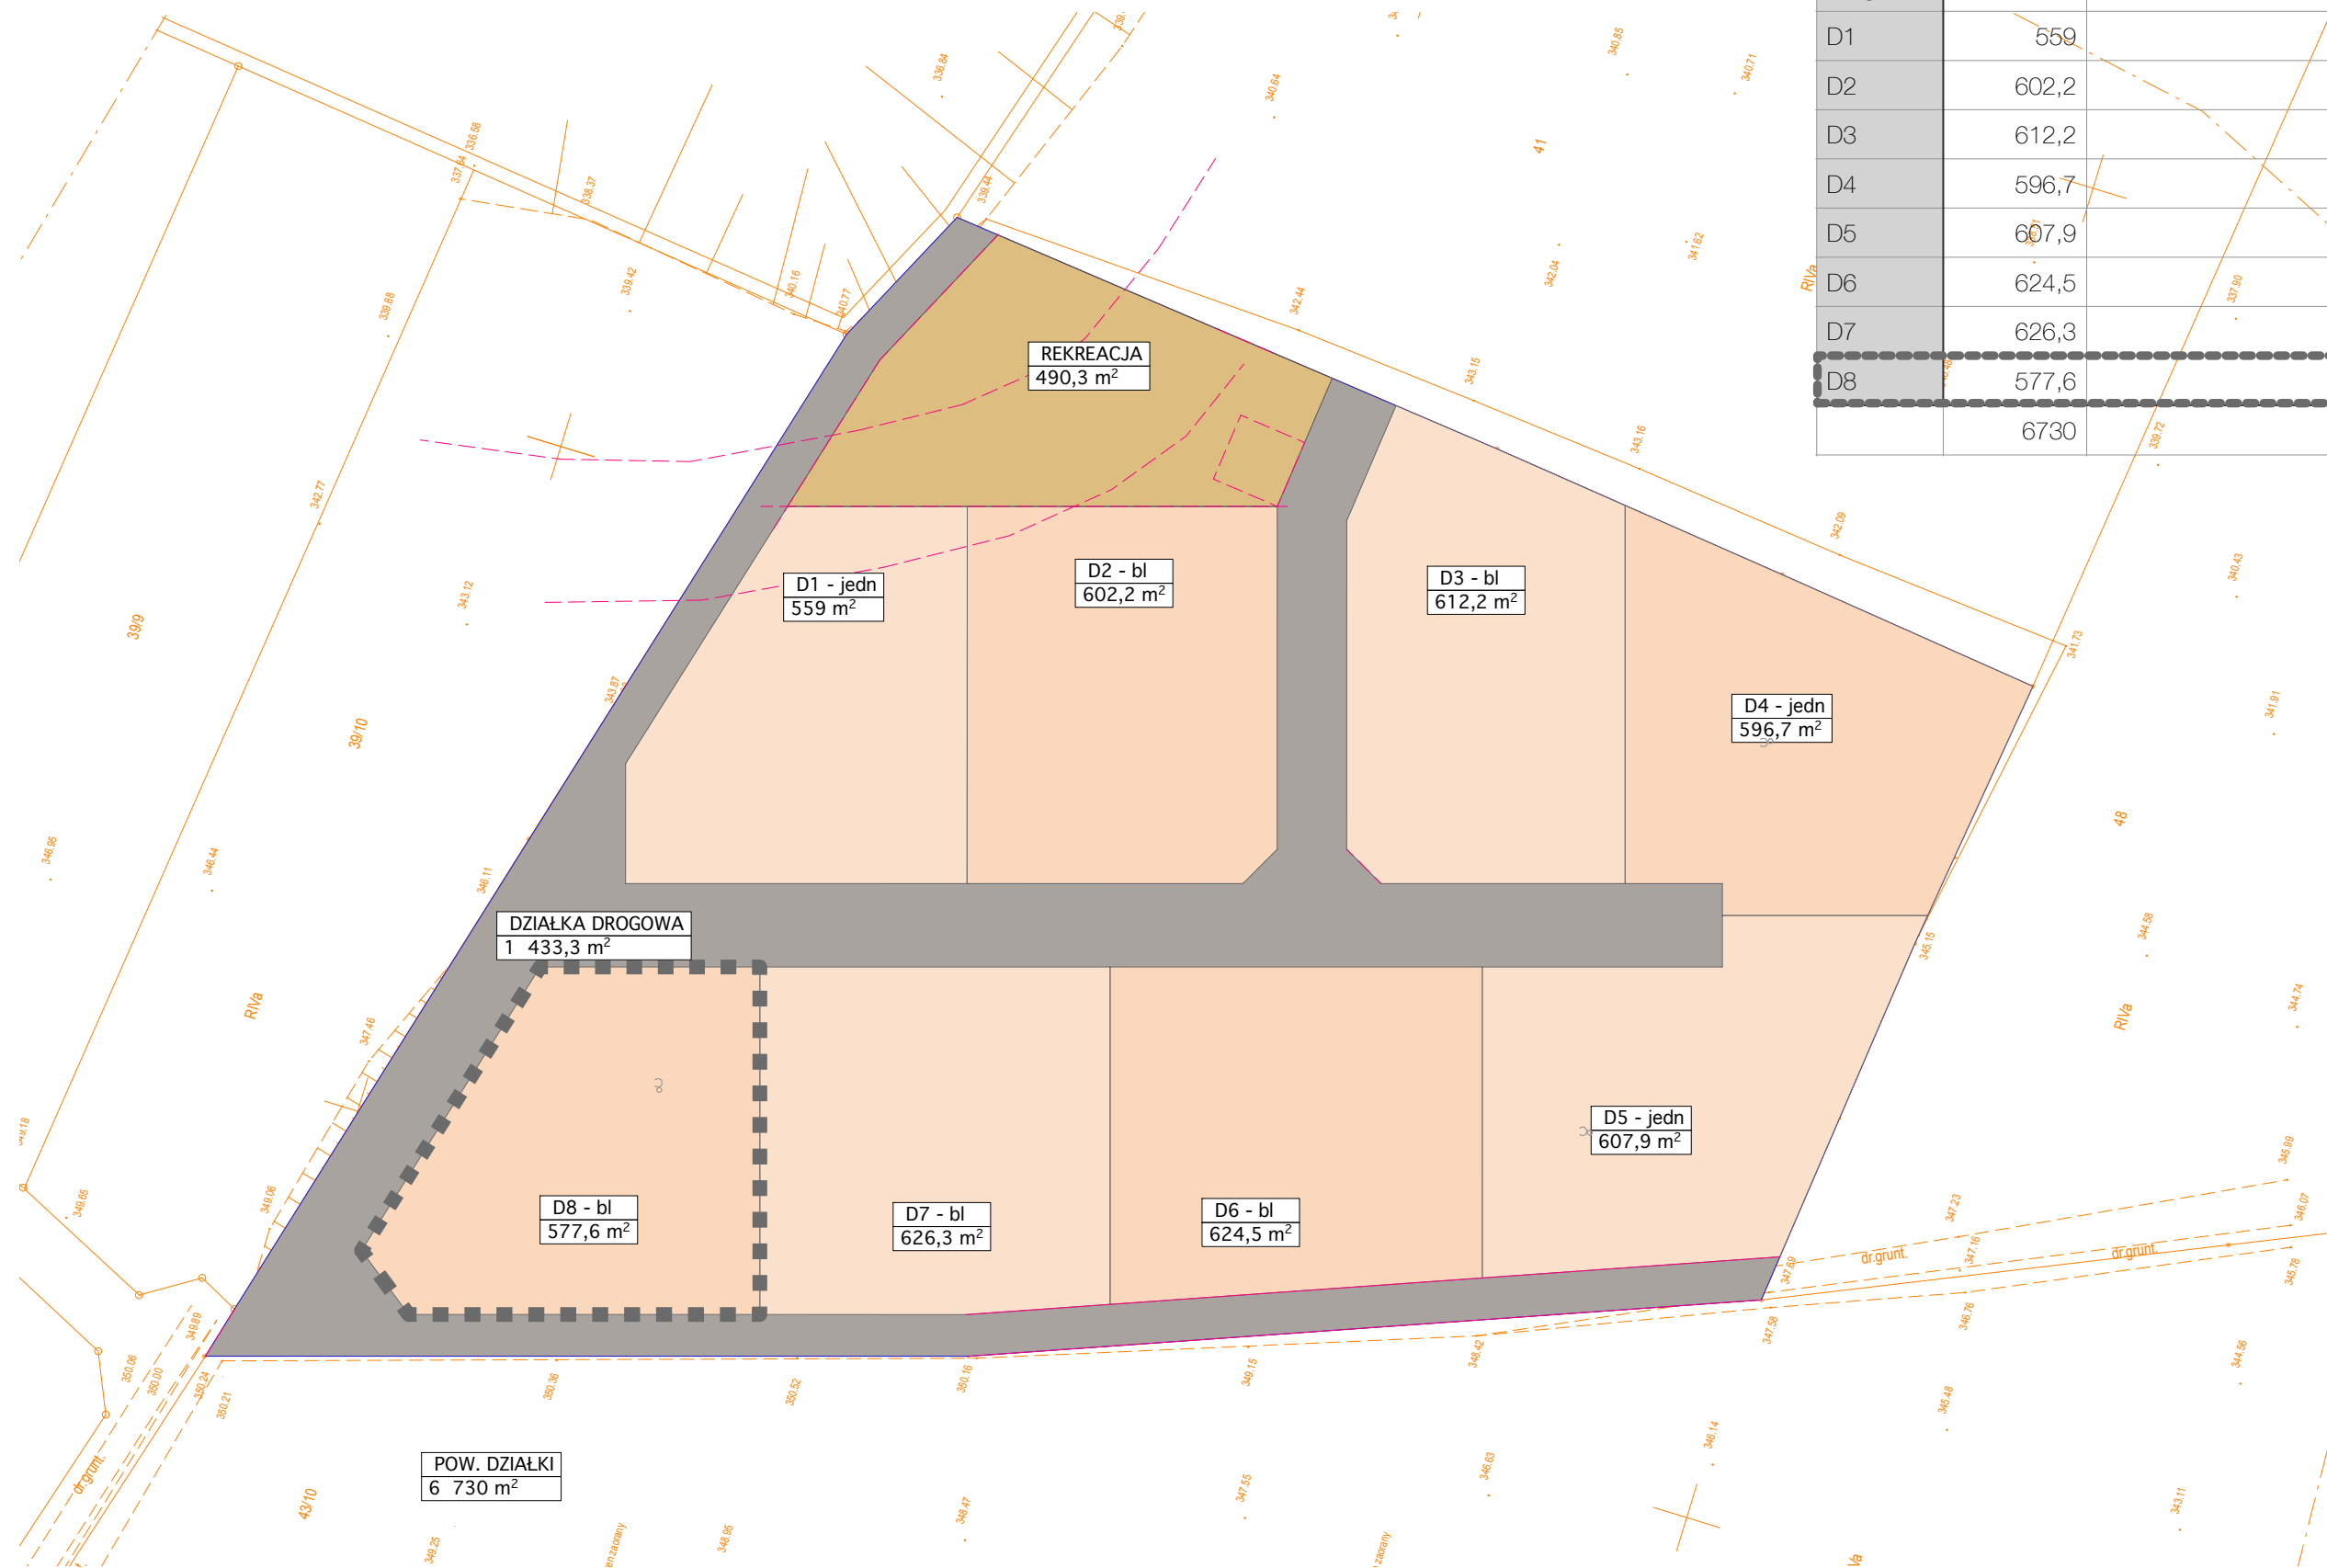

for m  
architekci


Arch. Grzegorz Kłopotcki  
 Arch. Klementyna  
 Kopczyńska Kłopotcka  
 Arch. Alicja Homik  
 Arch. Błażej Zygadło  
 Arch. Dominik Gomółka

**SYTUACJA SKALA 1: 500**

5M = 1cm

PLOT A-3

KONCEPCJA ZESPOŁU DOMÓW JEDNORODZINNYCH +  
**OSIEDLE RTCK -ZDROJOWA**  
DOM **D8**

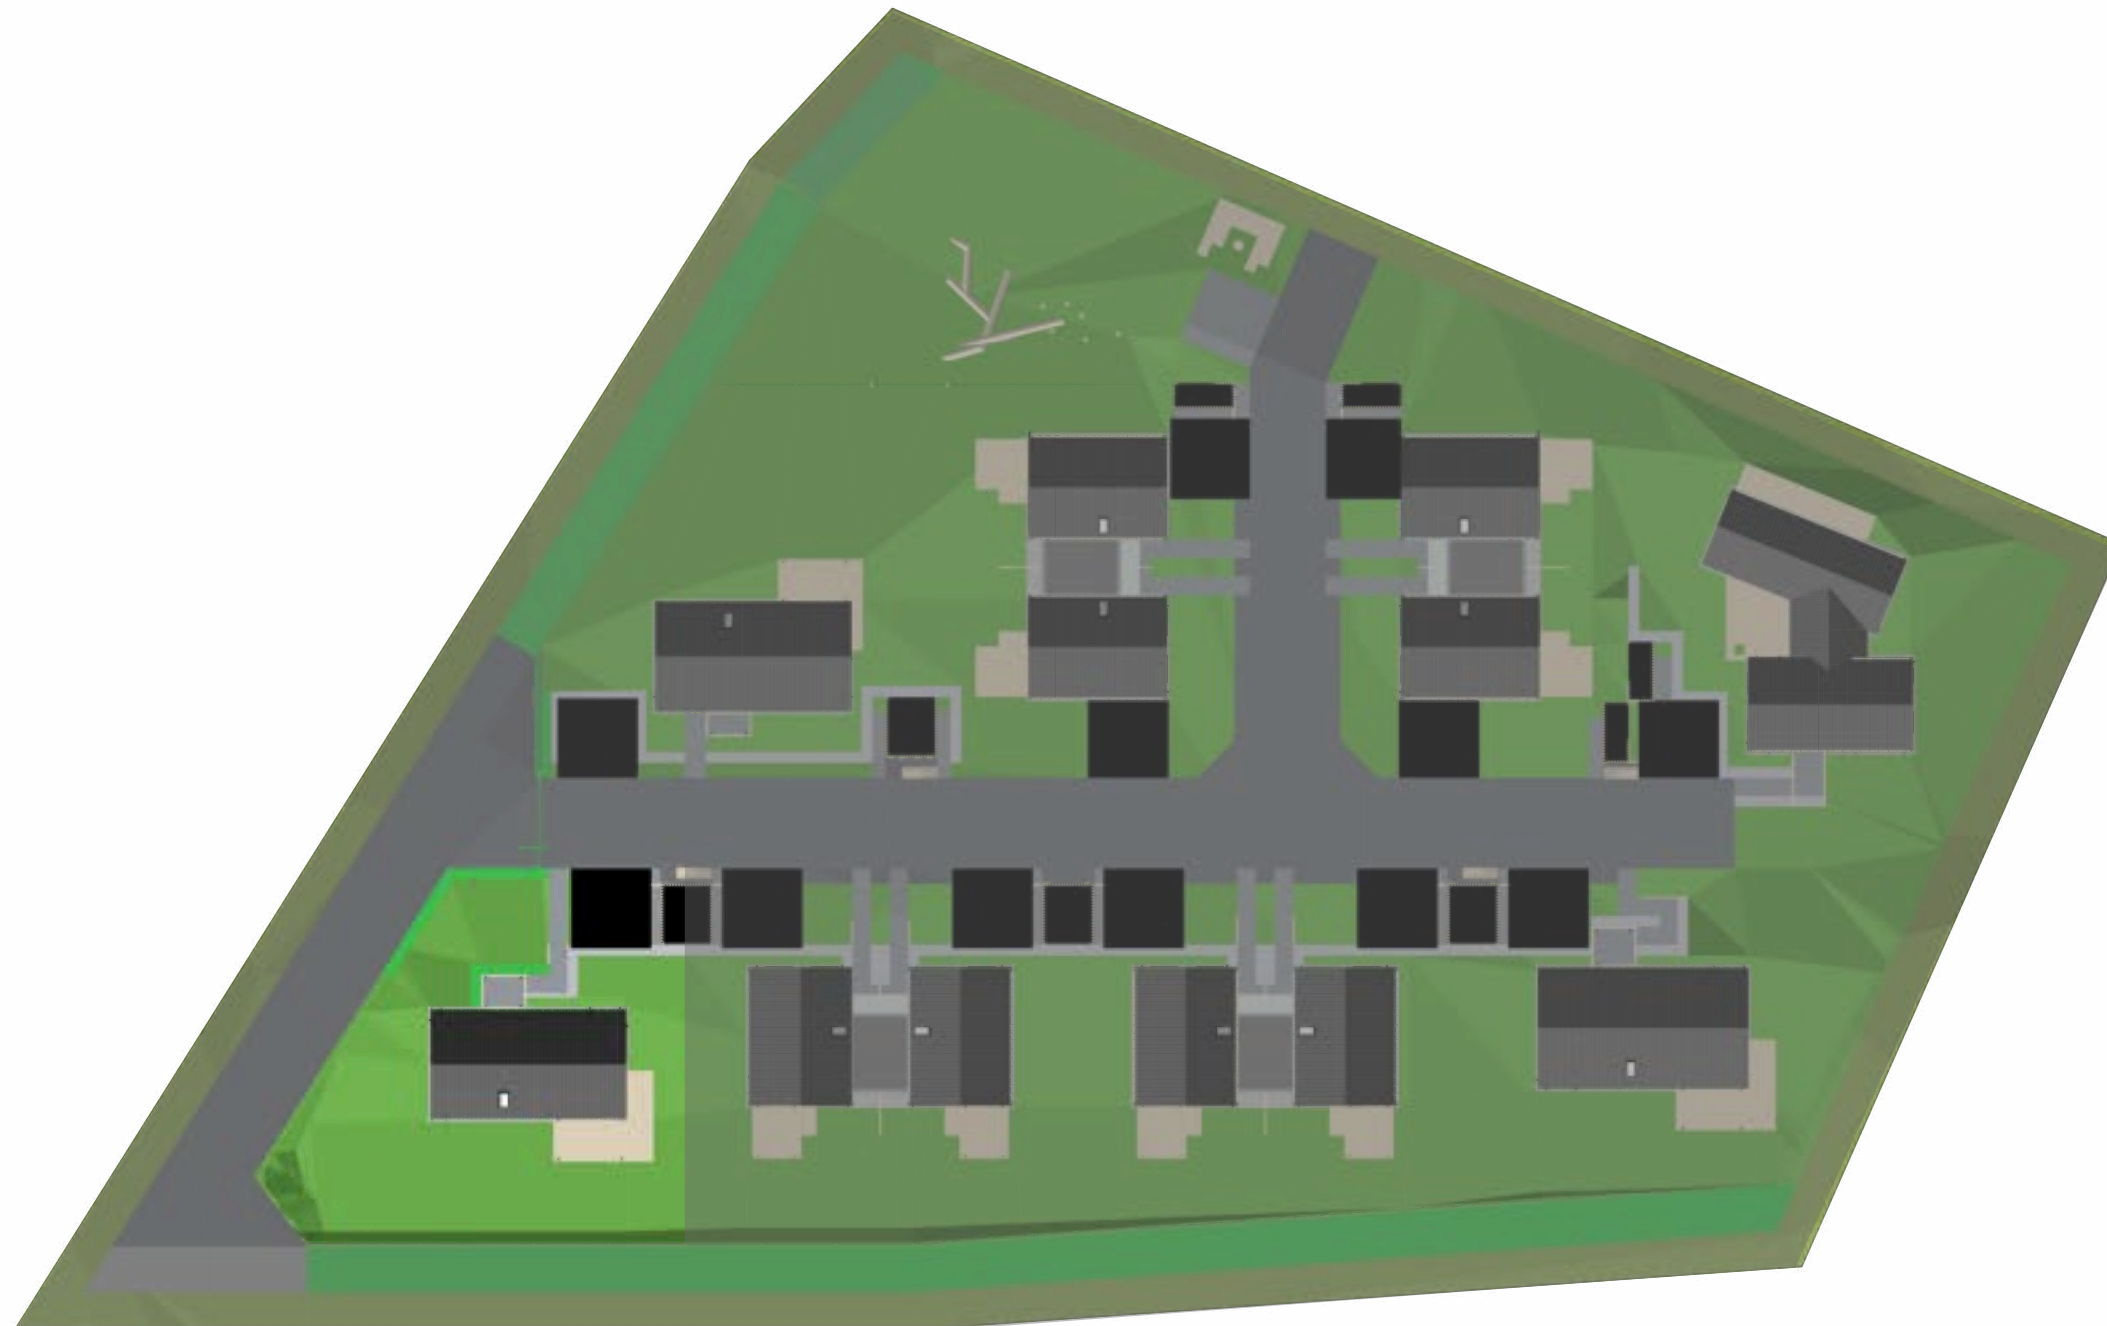


for  
m  
a  
t  
y  
e  
architekci

Arch. Grzegorz Kłopocki  
Arch. Klementyna  
Kopczyńska Kłopocka  
Arch. Alicja Homik  
Arch. Błażej Zygałdo  
Arch. Dominik Gomółka

**Uwagi ogólne:**

Powierzchnia użytkowa została obliczona zgodnie z PN-ISO 9836:2022-07: Właściwości użytkowe w budownictwie - Określanie i obliczanie wskaźników powierzchniowych i kubaturowych

**Uwagi szczegółowe:**

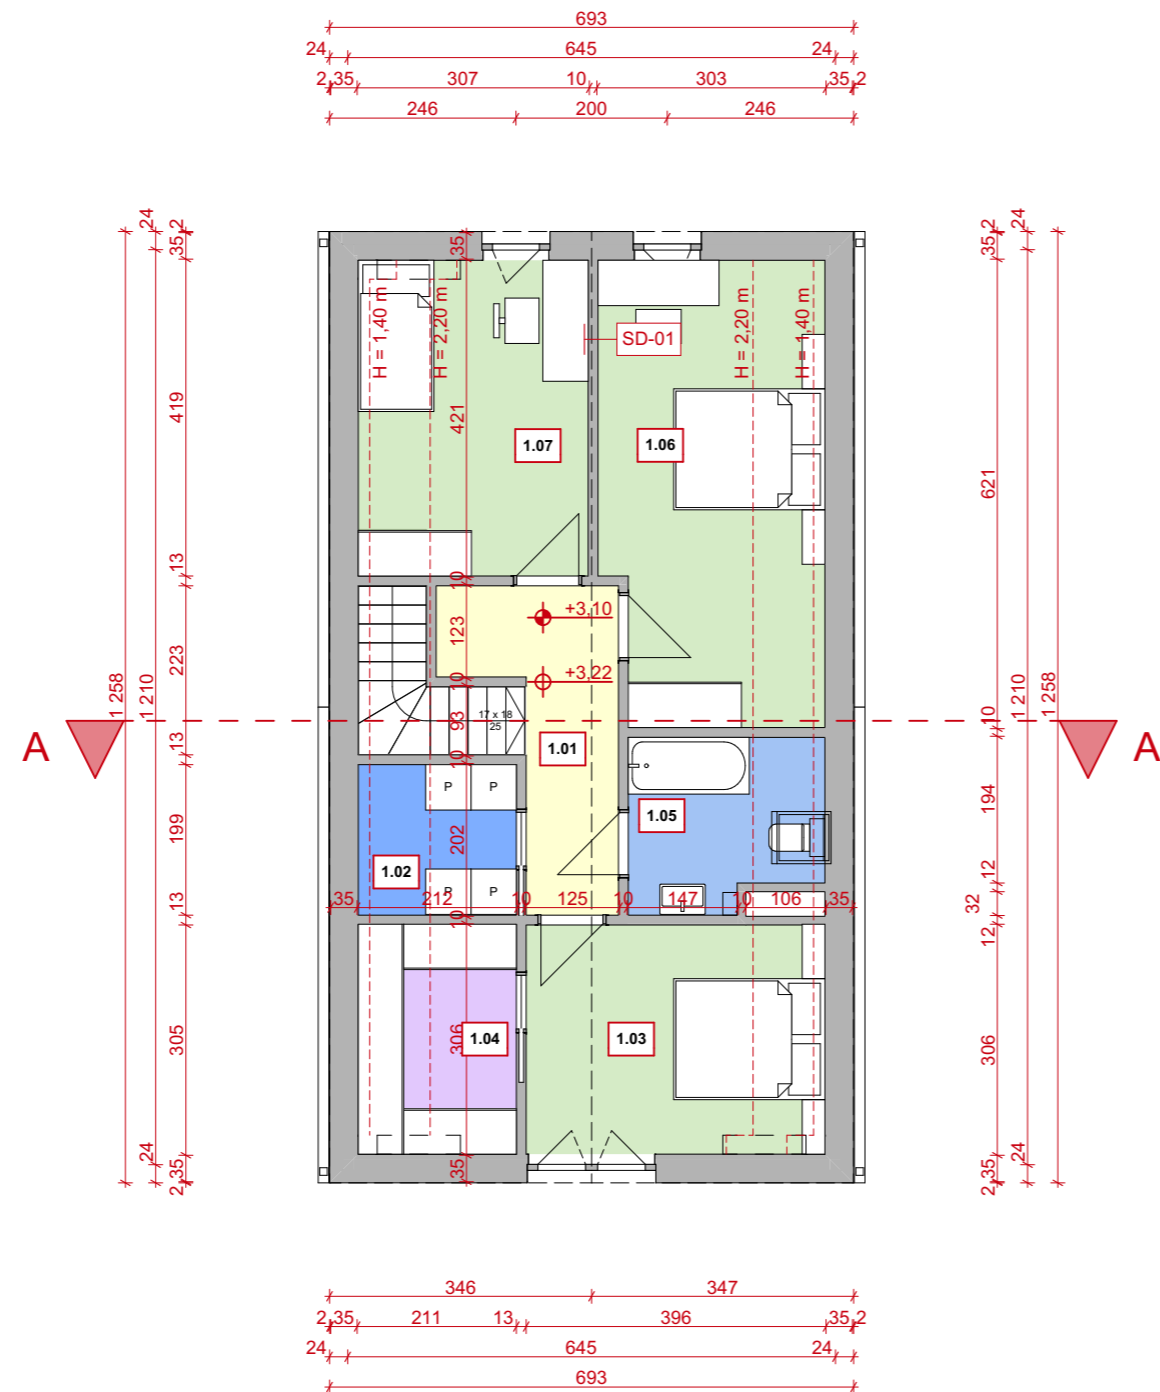

Zestawienie pomieszczeń		
Nr	Pomieszczenie	Pow.
Powierzchnia ruchu		
0.08	SCHODY	3,87
		<b>3,87 m<sup>2</sup></b>
Powierzchnia użytkowa		
0.01	HOL	7,61
0.02	POM. GOSPODARCZE	1,09
0.03	KUCHNIA	7,27
0.04	SALON	33,80
0.05	POM. GOSPODARCZE	1,36
0.06	ŁAZIENKA	6,46
0.07	SYPIALNIA	10,45
1.01	HOL	6,75
1.02	PRALNIA	3,06
1.03	SYPIALNIA	10,21
1.04	GARDEROBA	4,58
1.05	ŁAZIENKA	4,53
1.06	SYPIALNIA	14,34
1.07	SYPIALNIA	10,31
		<b>121,83 m<sup>2</sup></b>
		<b>125,70 m<sup>2</sup></b>

Faza: **Koncepcja** Branża: **Architektura**

Jednostka projektowa:  
**METAFORA ARCHITEKCI**  
 ul. Legnicka 55/10, 54-203 Wrocław  
 +48 606-355-220, studio@metaforaarchitects.com

Projektował:  
**mgr inż. arch. Grzegorz Kłopotcki**  
 Nr uprawnień: 156/01/DUW w spec. architektura  
**mgr inż. arch. Klementyna Kopczyńska-Kłopotcka**  
 Nr uprawnień: 157/01/DUW w spec. architektura

Opracował:  
**mgr inż. arch. Patryk Flis**


Tytuł rysunku:  
**RZUT Poddasza**

Skala: 1:100 Data: Kwiecień 2024 Nr arkusza: **PK.01.02**

**Uwagi ogólne:**

Powierzchnia użytkowa została obliczona zgodnie z PN-ISO 9836:2022-07: Właściwości użytkowe w budownictwie - Określanie i obliczanie wskaźników powierzchniowych i kubaturowych

**Uwagi szczegółowe:**

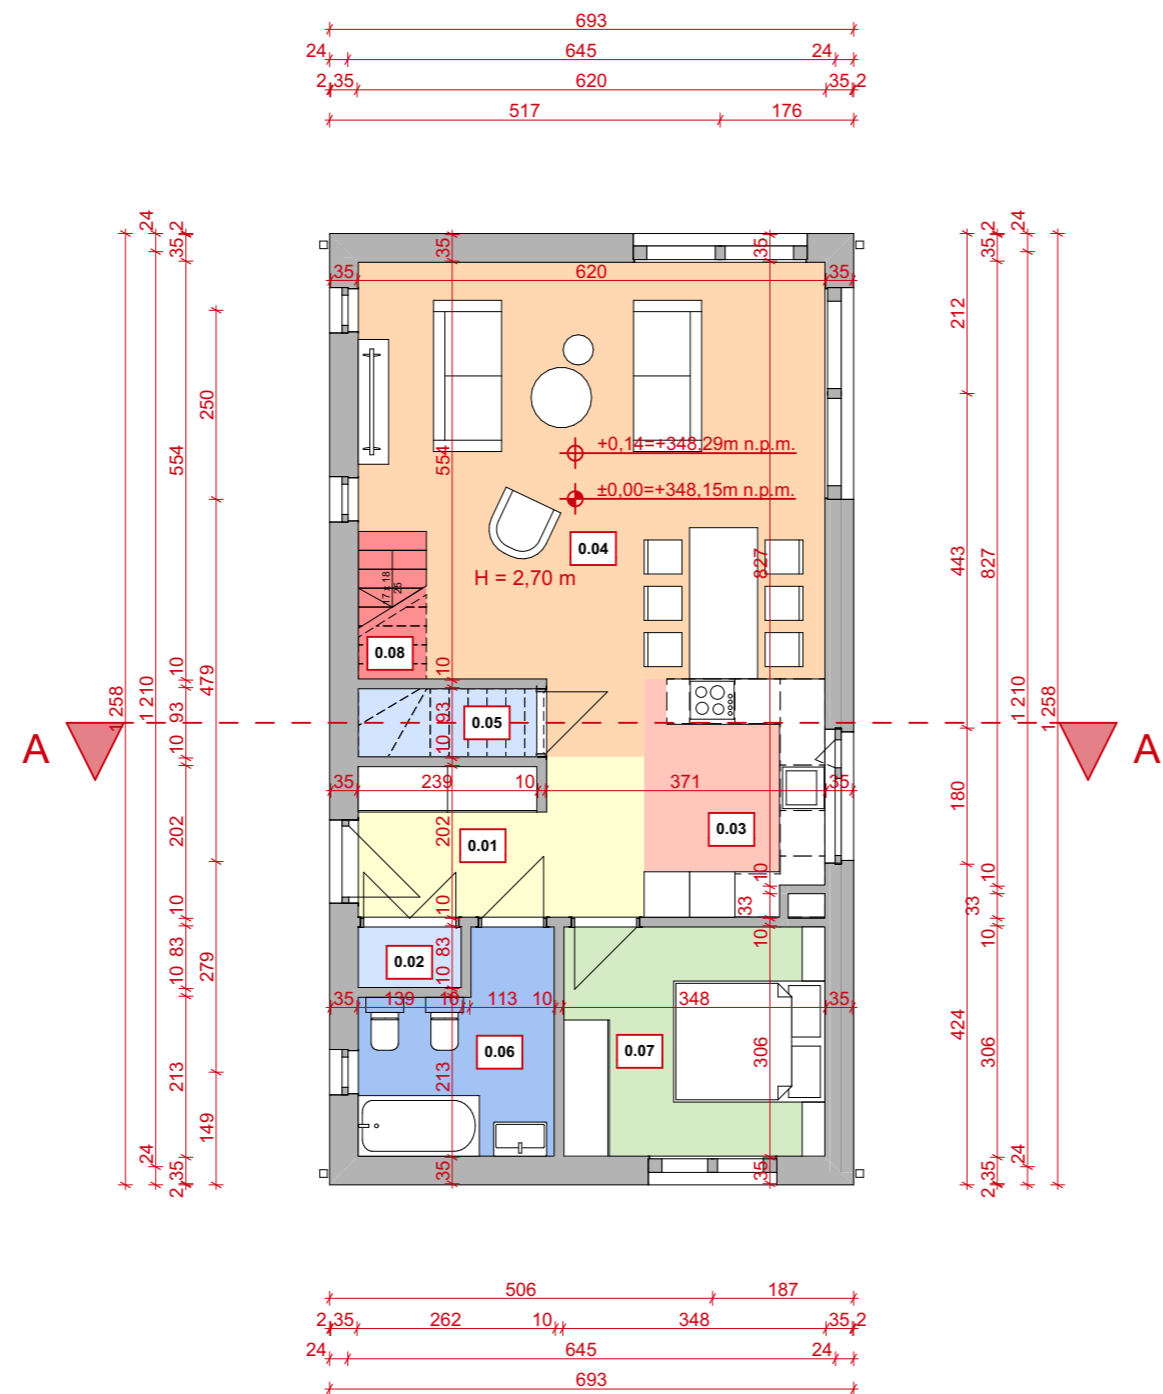

Zestawienie pomieszczeń		
Nr	Pomieszczenie	Pow.
Powierzchnia ruchu		
0.08	SCHODY	3,87
		<b>3,87 m<sup>2</sup></b>
Powierzchnia użytkowa		
0.01	HOL	7,61
0.02	POM. GOSPODARCZE	1,09
0.03	KUCHNIA	7,27
0.04	SALON	33,80
0.05	POM. GOSPODARCZE	1,36
0.06	ŁAZIENKA	6,46
0.07	SYPIALNIA	10,45
1.01	HOL	6,75
1.02	PRALNIA	3,06
1.03	SYPIALNIA	10,21
1.04	GARDEROBA	4,58
1.05	ŁAZIENKA	4,53
1.06	SYPIALNIA	14,34
1.07	SYPIALNIA	10,31
		<b>121,83 m<sup>2</sup></b>
		<b>125,70 m<sup>2</sup></b>

Faza: **Koncepcja** Branża: **Architektura**

Jednostka projektowa:  
**METAFORA ARCHITEKCI**  
 ul. Legnicka 55/10, 54-203 Wrocław  
 +48 606-355-220, studio@metaforaarchitects.com

Projektował:  
**mgr inż. arch. Grzegorz Kłopocki**  
 Nr uprawnień: 156/01/DUW w spec. architektura  
**mgr inż. arch. Klementyna Kopczyńska-Kłopocka**  
 Nr uprawnień: 157/01/DUW w spec. architektura

Opracował:  
**mgr inż. arch. Patryk Flis**

Tytuł rysunku:  
**RZUT PARTERU**

Skala: **1:100** Data: **Kwiecień 2024** Nr arkusza: **PK.01.01**

KONCEPCJA ZESPOŁU DOMÓW JEDNORODZINNYCH +  
**OSIEDLE RTCK -ZDROJOWA**  
DOM **D8**



KONCEPCJA ZESPOŁU DOMÓW JEDNORODZINNYCH +  
**OSIEDLE RTCK -ZDROJOWA**  
DOM **D8**



KONCEPCJA ZESPOŁU DOMÓW JEDNORODZINNYCH +  
**OSIEDLE RTCK -ZDROJOWA**  
DOM **D8**





KONCEPCJA ZESPOŁU DOMÓW JEDNORODZINNYCH +  
**OSIEDLE RTCK - ZDROJOWA**  
DOM **D8**



KONCEPCJA ZESPOŁU DOMÓW JEDNORODZINNYCH +  
**OSIEDLE RTCK -ZDROJOWA**  
DOM **D8**



KONCEPCJA ZESPOŁU DOMÓW JEDNORODZINNYCH +  
**OSIEDLE RTCK - ZDROJOWA**  
DOM **D8**



HOUSESRECOVERY

for  
m  
for  
m  
architekci

Koncept  
Kierownik  
Krzysztof Kopecka  
Projekt  
Arkadiusz Hosiński  
Arkadiusz Hosiński  
Arkadiusz Hosiński  
Arkadiusz Hosiński

RTCK  
KONCEPCJA

KONCEPCJA ZESPOŁU DOMÓW JEDNORODZINNYCH +  
**OSIEDLE RTCK -ZDROJOWA**  
DOM **D8**



KONCEPCJA ZESPOŁU DOMÓW JEDNORODZINNYCH +  
**OSIEDLE RTCK - ZDROJOWA**  
DOM **D8**

