

KONCEPCJA ZESPOŁU DOMÓW JEDNORODZINNYCH +
OSIEDLE RTCK -ZDROJOWA
DOM **D1**



HOUSESRECOVERY

mf
for
architekci


Arch. Grzegorz Kłopocki
Arch. Klementyna
Kopczyńska Kłopocka
Arch. Alicja Homik
Arch. Błażej Zygałdo
Arch. Dominik Gomółka

RTCK
KONCEPCJA

KONCEPCJA ZESPOŁU DOMÓW JEDNORODZINNYCH +
OSIEDLE RTCK -ZDROJOWA
 DOM **D1**

PODZIAŁY DZIALEK

Rekr	490,3	
Droga	1433,3	
D1	559	
D2	602,2	
D3	612,2	
D4	596,7	
D5	607,9	
D6	624,5	
D7	626,3	
D8	577,6	
	6730	6730

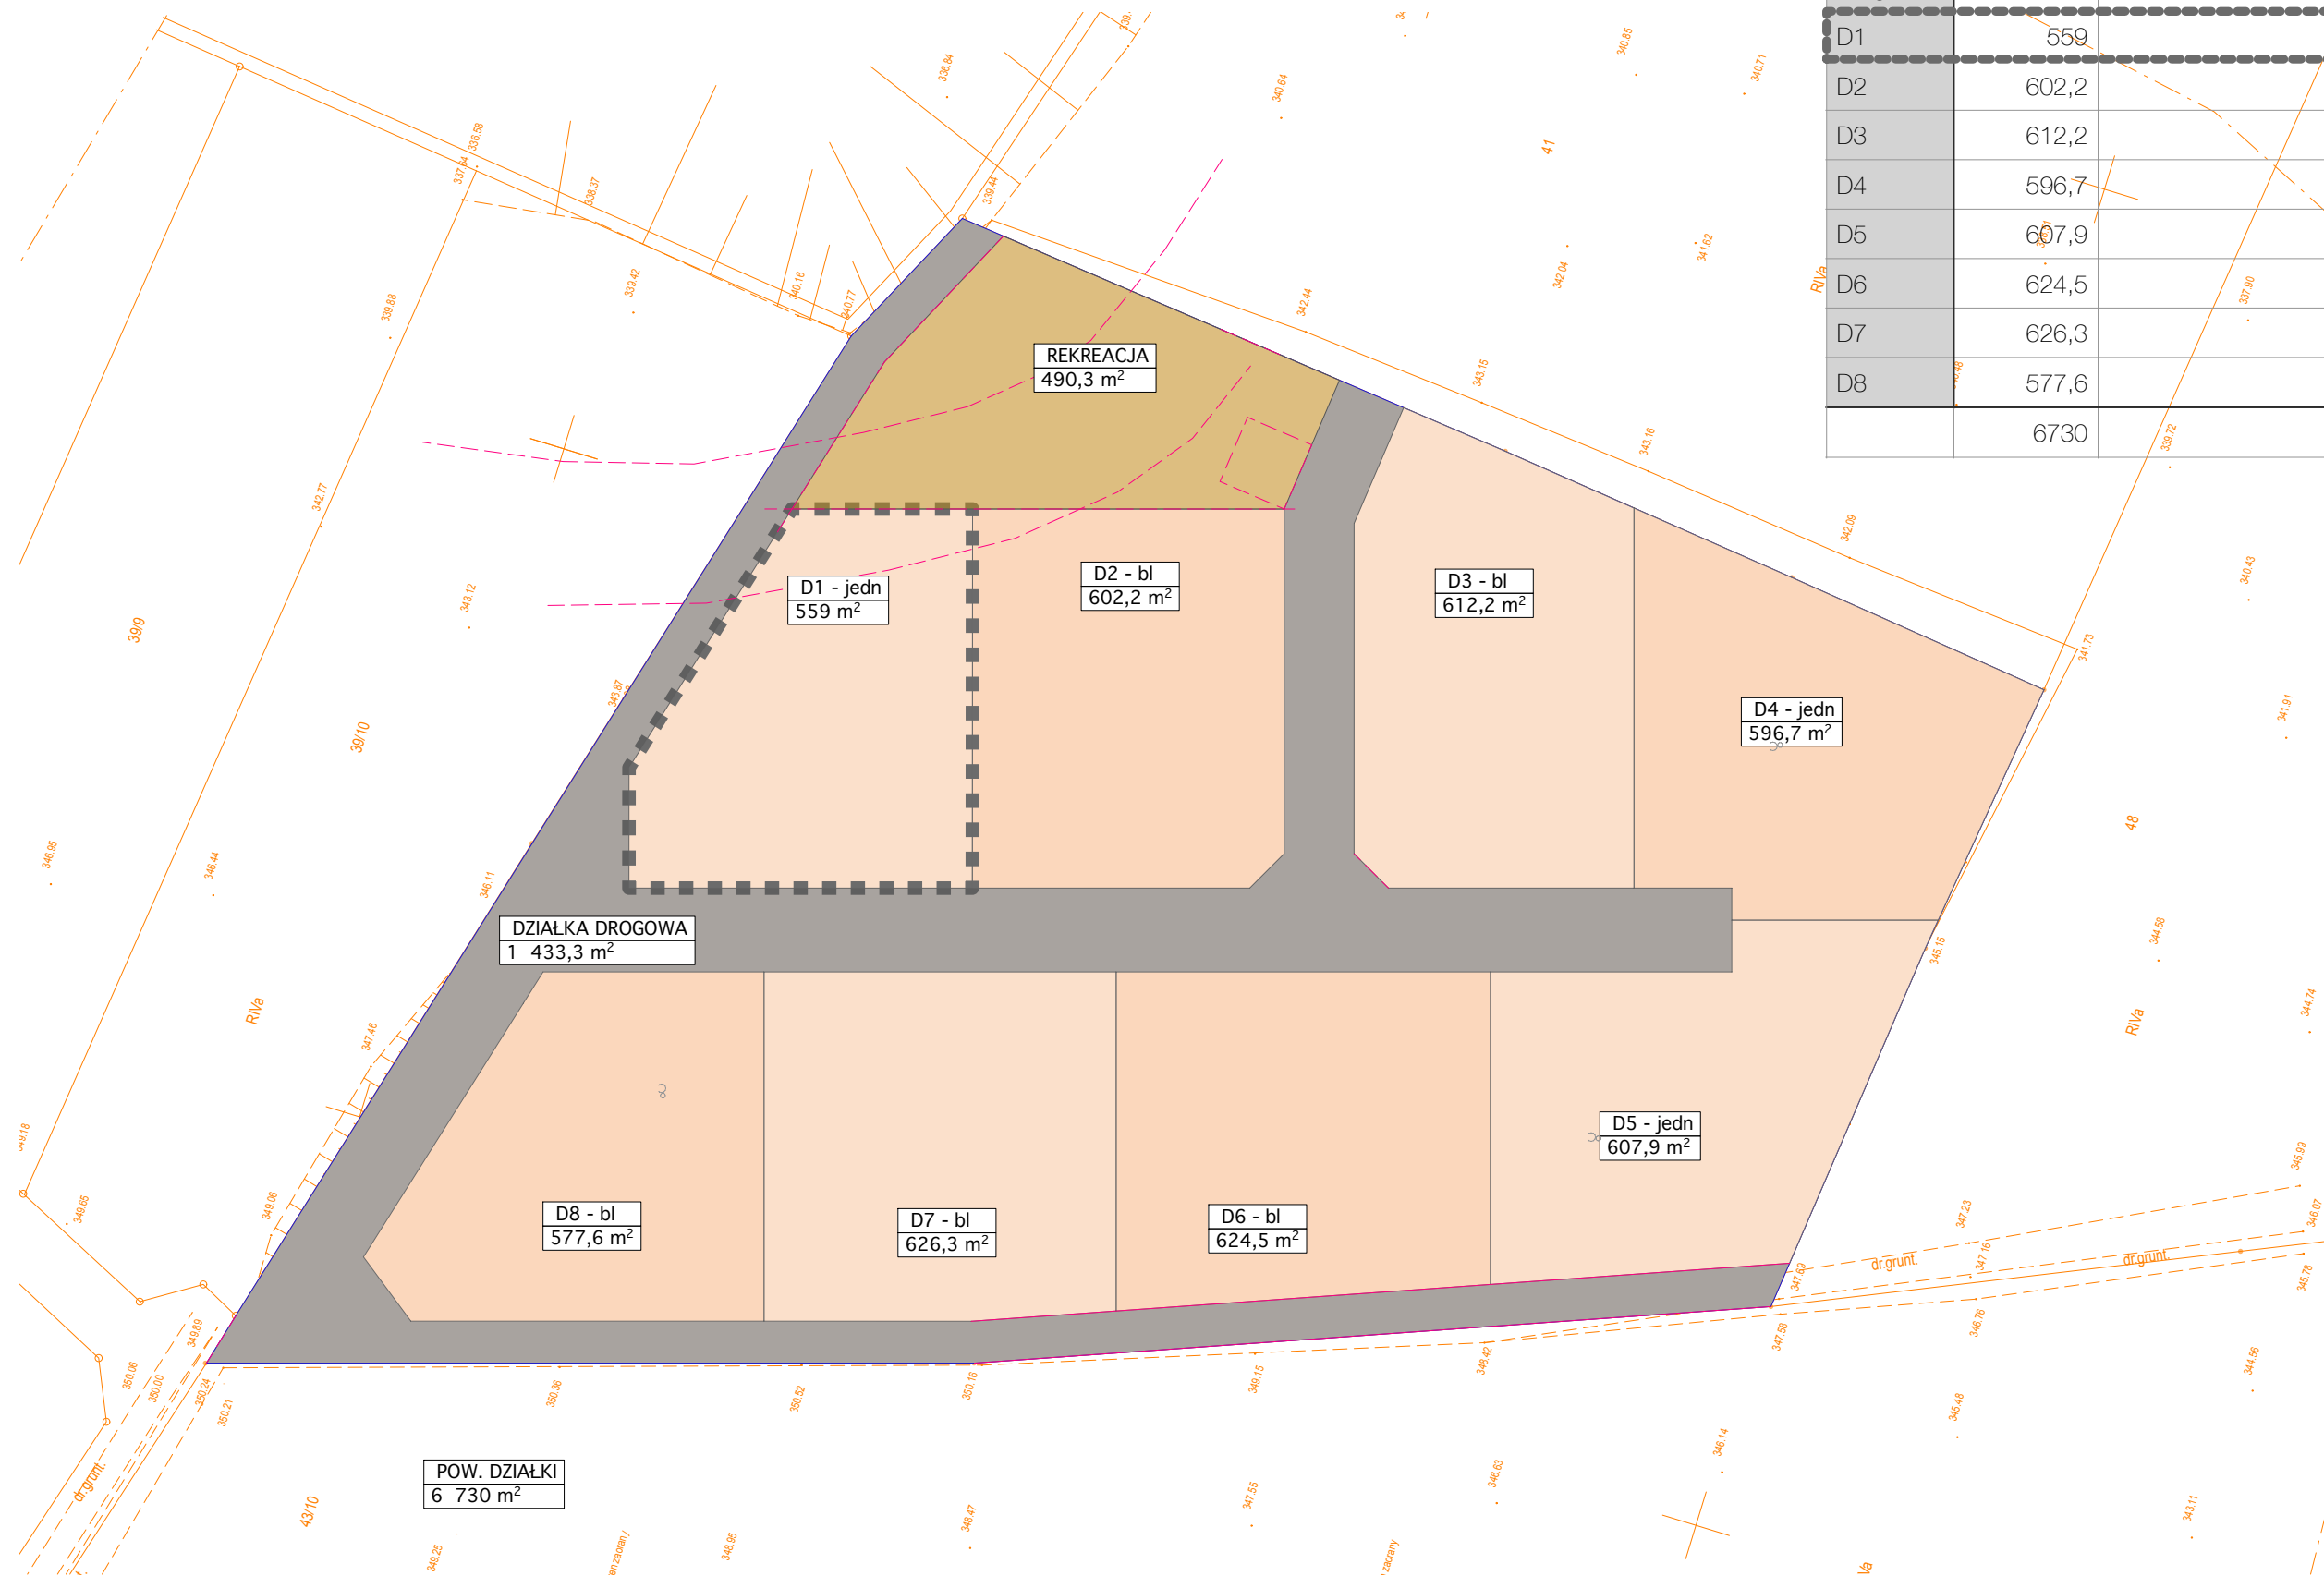

POW. DZIAŁKI
6 730 m²

SYTUACJA


SKALA 1: 500

5M = 1cm

PLOT

A-3

KONCEPCJA ZESPOŁU DOMÓW JEDNORODZINNYCH +
OSIEDLE RTCK -ZDROJOWA
DOM D1

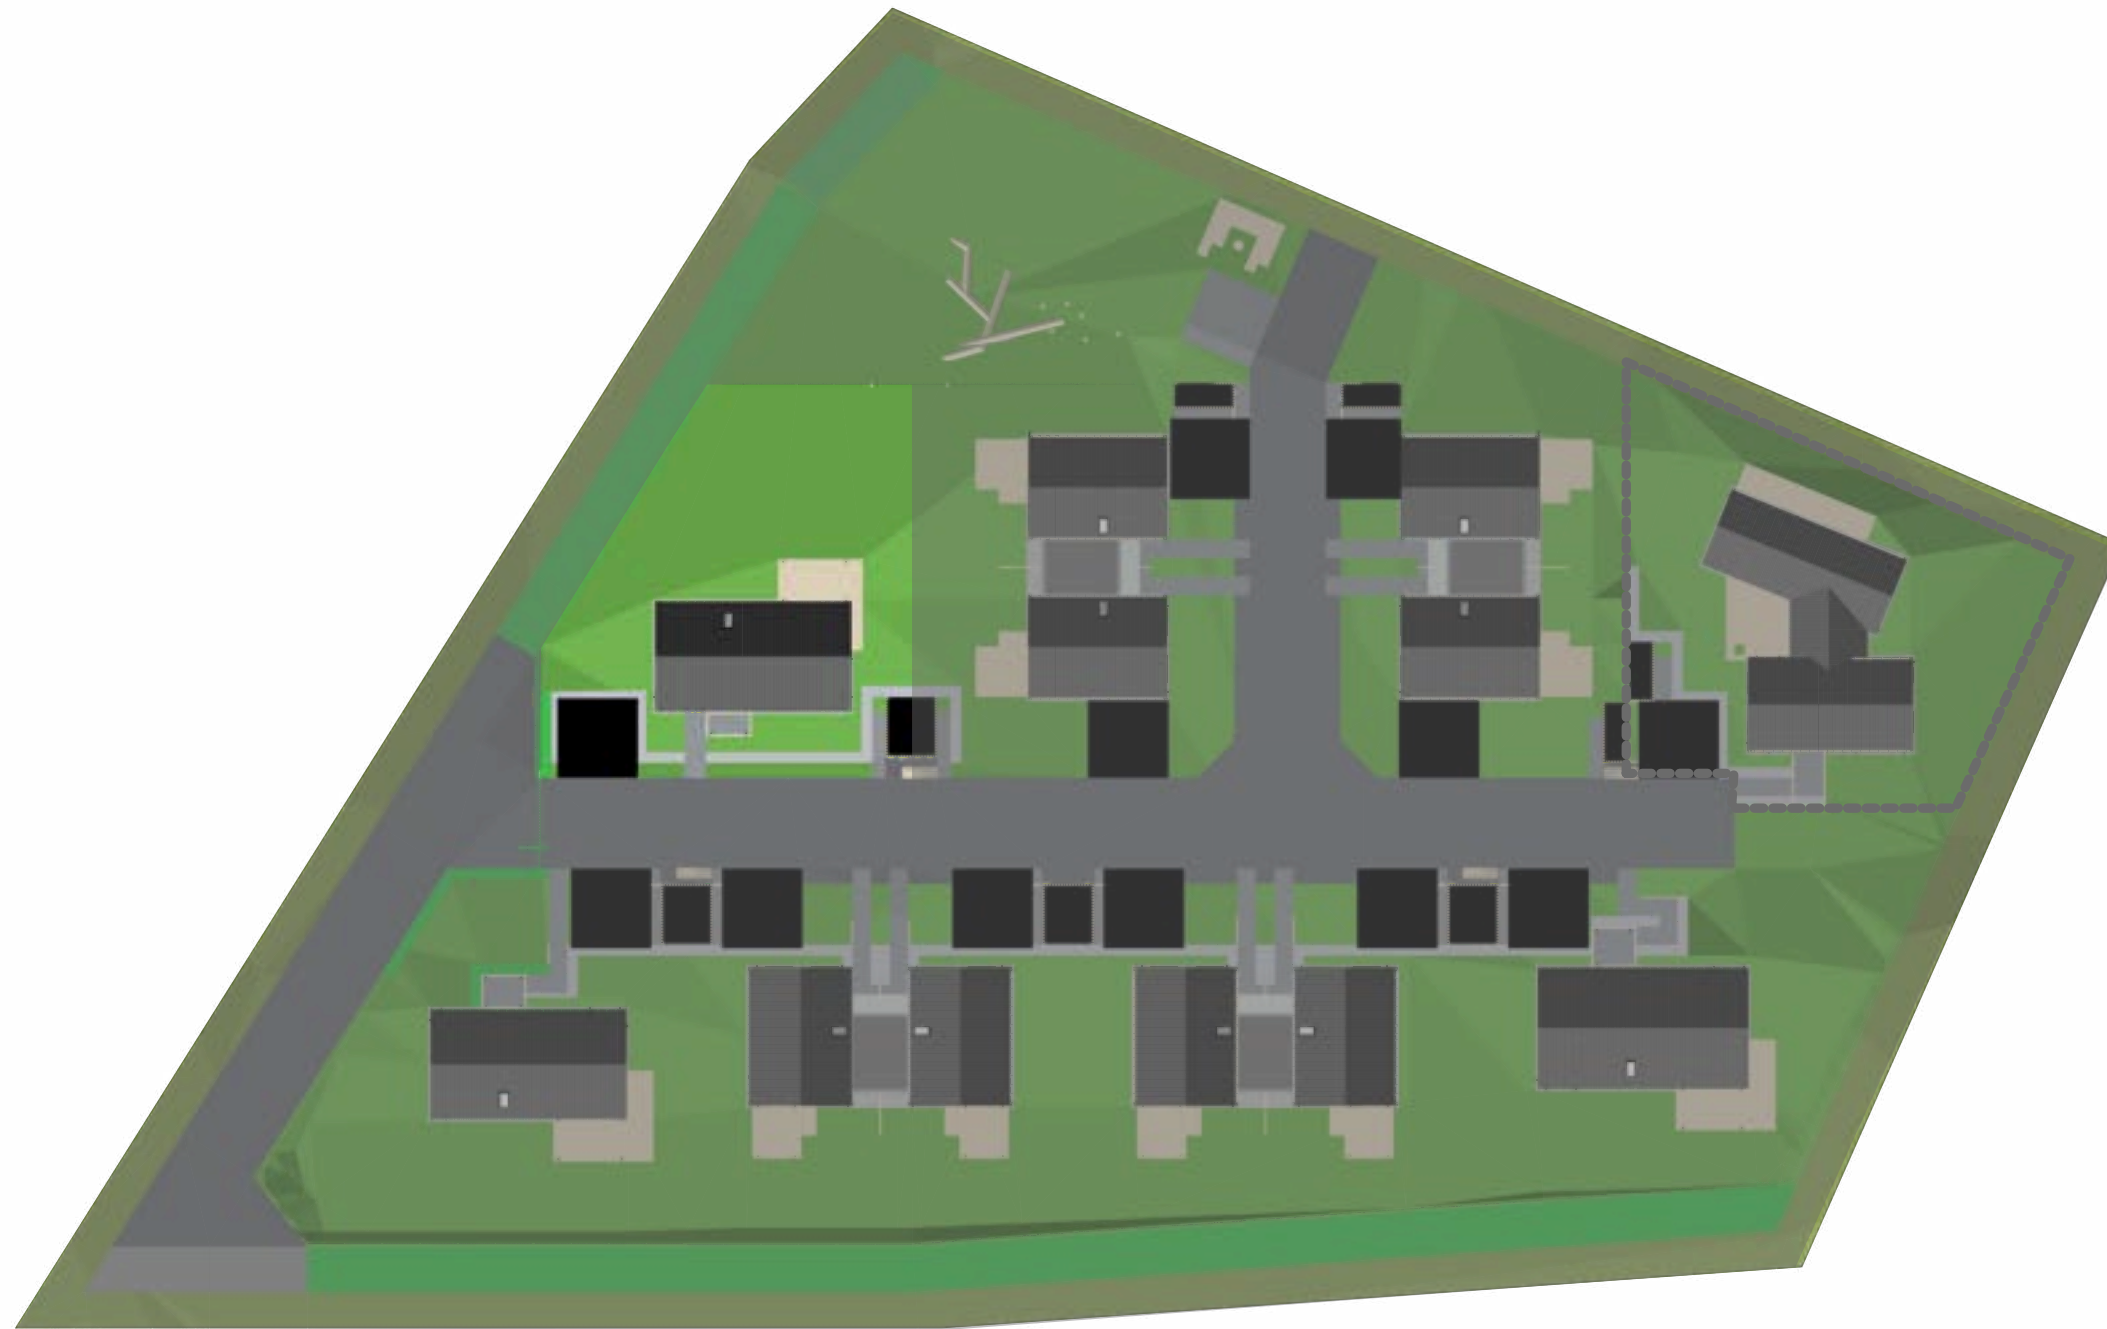

SYTUACJA

SKALA 1: 500

5M = 1cm


PLOT

A-3

Uwagi ogólne:

Powierzchnia użytkowa została obliczona zgodnie z PN-ISO 9836:2022-07: Właściwości użytkowe w budownictwie - Określanie i obliczanie wskaźników powierzchniowych i kubaturowych

Uwagi szczegółowe:

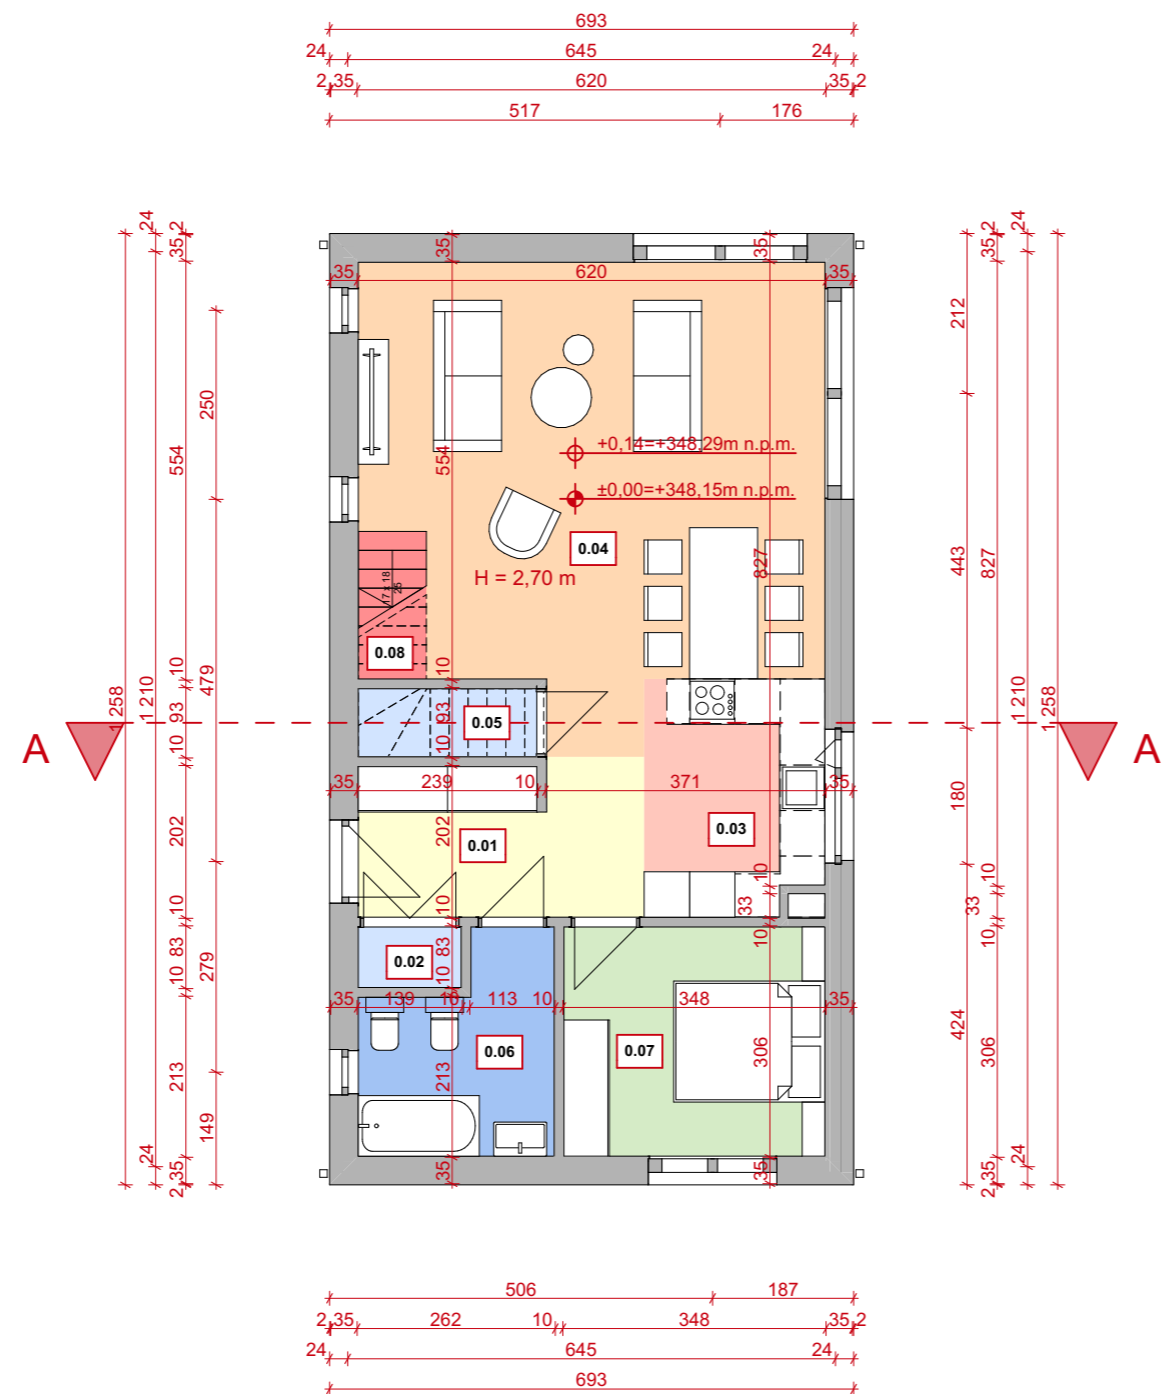

Zestawienie pomieszczeń		
Nr	Pomieszczenie	Pow.
Powierzchnia ruchu		
0.08	SCHODY	3,87
		3,87 m²
Powierzchnia użytkowa		
0.01	HOL	7,61
0.02	POM. GOSPODARCZE	1,09
0.03	KUCHNIA	7,27
0.04	SALON	33,80
0.05	POM. GOSPODARCZE	1,36
0.06	ŁAZIENKA	6,46
0.07	SYPIALNIA	10,45
1.01	HOL	6,75
1.02	PRALNIA	3,06
1.03	SYPIALNIA	10,21
1.04	GARDEROBA	4,58
1.05	ŁAZIENKA	4,53
1.06	SYPIALNIA	14,34
1.07	SYPIALNIA	10,31
		121,83 m²
		125,70 m²

Faza: **Koncepcja** Branża: **Architektura**

Jednostka projektowa:
METAFORA ARCHITEKCI
 ul. Legnicka 55/10, 54-203 Wrocław
 +48 606-355-220, studio@metaforaarchitects.com

Projektował:
mgr inż. arch. Grzegorz Kłopocki
 Nr uprawnień: 156/01/DUW w spec. architektura
mgr inż. arch. Klementyna Kopczyńska-Kłopocka
 Nr uprawnień: 157/01/DUW w spec. architektura

Opracował:
mgr inż. arch. Patryk Flis


Tytuł rysunku:
RZUT PARTERU

Skala: **1:100** Data: **Kwiecień 2024** Nr arkusza: **PK.01.01**

Uwagi ogólne:

Powierzchnia użytkowa została obliczona zgodnie z PN-ISO 9836:2022-07: Właściwości użytkowe w budownictwie - Określanie i obliczanie wskaźników powierzchniowych i kubaturowych

Uwagi szczegółowe:

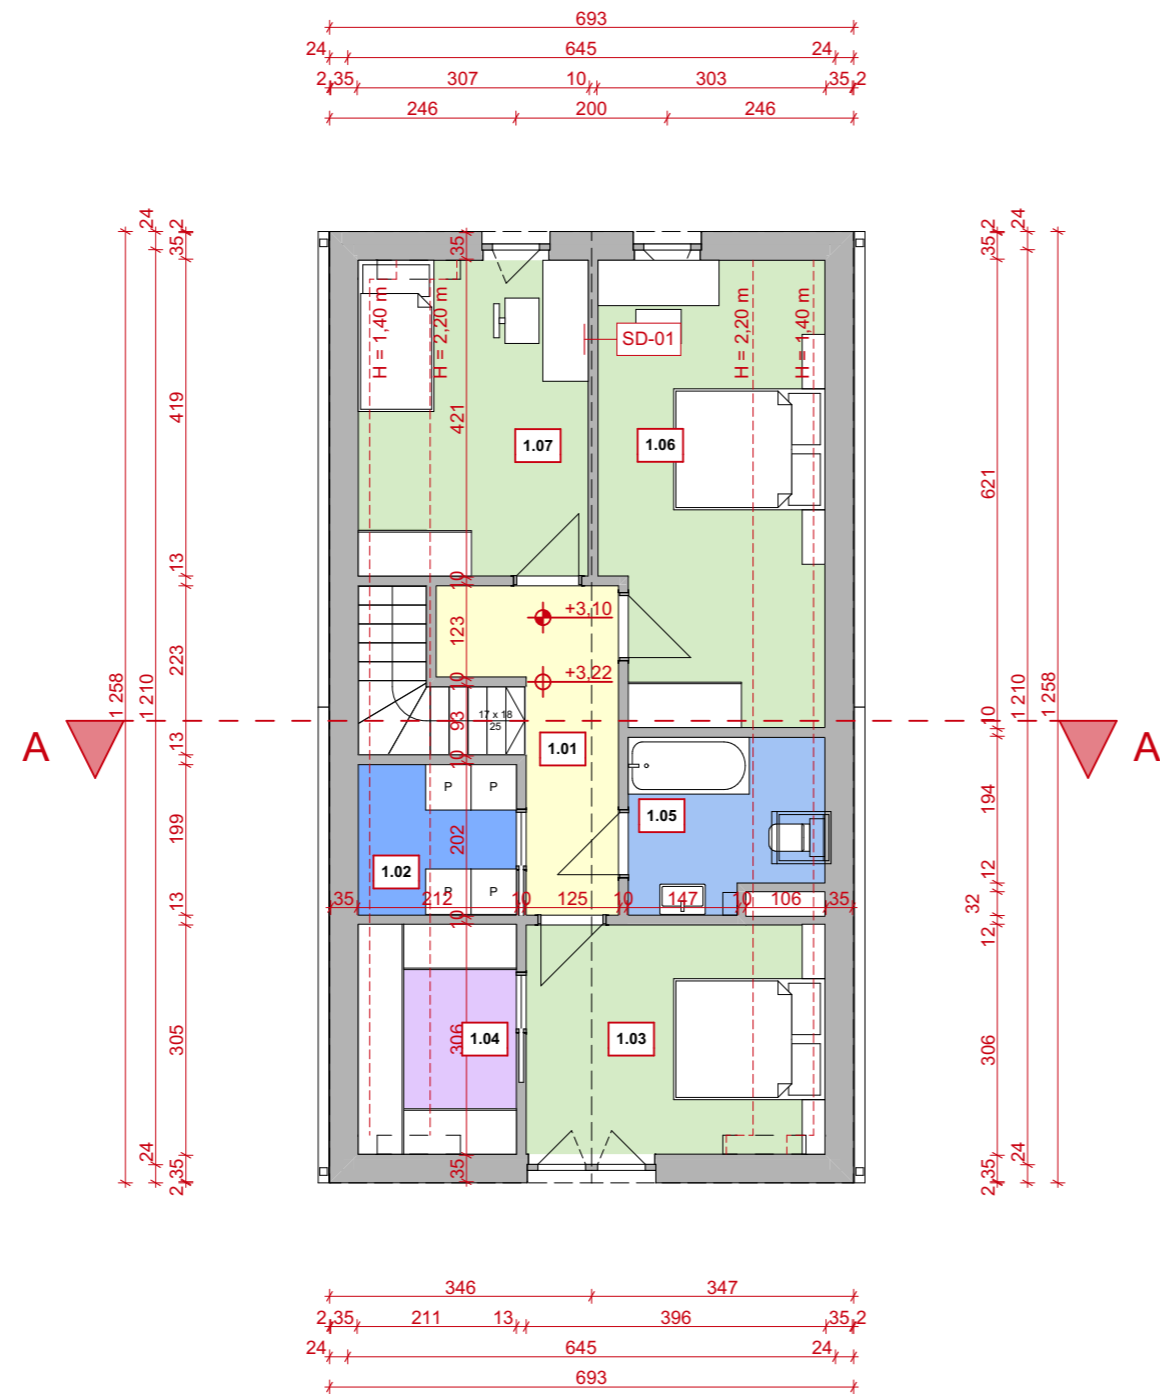

Zestawienie pomieszczeń		
Nr	Pomieszczenie	Pow.
Powierzchnia ruchu		
0.08	SCHODY	3,87
		3,87 m²
Powierzchnia użytkowa		
0.01	HOL	7,61
0.02	POM. GOSPODARCZE	1,09
0.03	KUCHNIA	7,27
0.04	SALON	33,80
0.05	POM. GOSPODARCZE	1,36
0.06	ŁAZIENKA	6,46
0.07	SYPIALNIA	10,45
1.01	HOL	6,75
1.02	PRALNIA	3,06
1.03	SYPIALNIA	10,21
1.04	GARDEROBA	4,58
1.05	ŁAZIENKA	4,53
1.06	SYPIALNIA	14,34
1.07	SYPIALNIA	10,31
		121,83 m²
		125,70 m²

Faza: **Koncepcja** Branża: **Architektura**

Jednostka projektowa:
METAFORA ARCHITEKCI
 ul. Legnicka 55/10, 54-203 Wrocław
 +48 606-355-220, studio@metaforaarchitects.com

Projektował:
mgr inż. arch. Grzegorz Kłopotcki
 Nr uprawnień: 156/01/DUW w spec. architektura
mgr inż. arch. Klementyna Kopczyńska-Kłopotcka
 Nr uprawnień: 157/01/DUW w spec. architektura

Opracował:
mgr inż. arch. Patryk Flis

Tytuł rysunku:
RZUT Poddasza

Skala: 1:100 Data: Kwiecień 2024 Nr arkusza: **PK.01.02**

KONCEPCJA ZESPOŁU DOMÓW JEDNORODZINNYCH +
OSIEDLE RTCK - ZDROJOWA
DOM D1



KONCEPCJA ZESPOŁU DOMÓW JEDNORODZINNYCH +
OSIEDLE RTCK - ZDROJOWA
DOM D1



KONCEPCJA ZESPOŁU DOMÓW JEDNORODZINNYCH +
OSIEDLE RTCK - ZDROJOWA
DOM **D1**



HOUSESRECOVERY

me
g
ta
architekci

Arch. Grzegorz Kłopotki
Arch. Klementyna
Kopczyńska Kłopotka
Arch. Alicja Doma
Arch. Błażej Zygański
Arch. Dominik Gornzka

RTCK
KONCEPCJA

KONCEPCJA ZESPOŁU DOMÓW JEDNORODZINNYCH +
OSIEDLE RTCK -ZDROJOWA
DOM **D1**



KONCEPCJA ZESPOŁU DOMÓW JEDNORODZINNYCH +
OSIEDLE RTCK - ZDROJOWA
DOM **D1**



HOUSESRECOVERY

me
s ta
architekci

Arch. Grzegorz Kłopotki
Arch. Klementyna
Kopczyńska Kłopotka
Arch. Alisa Florka
Arch. Błażej Zygański
Arch. Dominik Gornik

RTCK
KONCEPCJA

KONCEPCJA ZESPOŁU DOMÓW JEDNORODZINNYCH +
OSIEDLE RTCK - ZDROJOWA
DOM D1




OSIEDLA
RTCK

for the
best
architekci

Arch. Grzegorz Kłopecki
Arch. Klementyna
Kopczyńska Kłopecka
Arch. Alisa Homik
Arch. Błażej Zygański
Arch. Dominik Goniński

RTCK
KONCEPCJA

KONCEPCJA ZESPOŁU DOMÓW JEDNORODZINNYCH +
OSIEDLE RTCK - ZDROJOWA
DOM **D1**



KONCEPCJA ZESPOŁU DOMÓW JEDNORODZINNYCH +
OSIEDLE RTCK -ZDROJOWA
DOM **D1**



KONCEPCJA ZESPOŁU DOMÓW JEDNORODZINNYCH +
OSIEDLE RTCK - ZDROJOWA
DOM D1



HOUSES RECOVERY

RTCK
KONCEPCJA

me
for
ta
architekci
Archiwizacja i projektowanie wnętrz
ul. Wapienica 10
01-650 Warszawa
tel. 22 638 11 11
www.meformata.pl