

KONCEPCJA ZESPOŁU DOMÓW JEDNORODZINNYCH +
OSIEDLE RTCK -ZDROJOWA
DOM TWIN



HOUSESRECOVERY

for
m
architekci


Arch. Grzegorz Kłopocki
Arch. Klementyna
Kopczyńska Kłopocka
Arch. Alicja Homik
Arch. Błażej Zygałdo
Arch. Dominik Gomółka

RTCK
KONCEPCJA

KONCEPCJA ZESPOŁU DOMÓW JEDNORODZINNYCH +
OSIEDLE RTCK -ZDROJOWA
 DOM TWIN

PODZIAŁY DZIALEK

Rekr	490,3	
Droga	1433,3	
D1	559	
D2	602,2	
D3	612,2	
D4	596,7	
D5	607,9	
D6	624,5	
D7	626,3	
D8	577,6	
	6730	6730

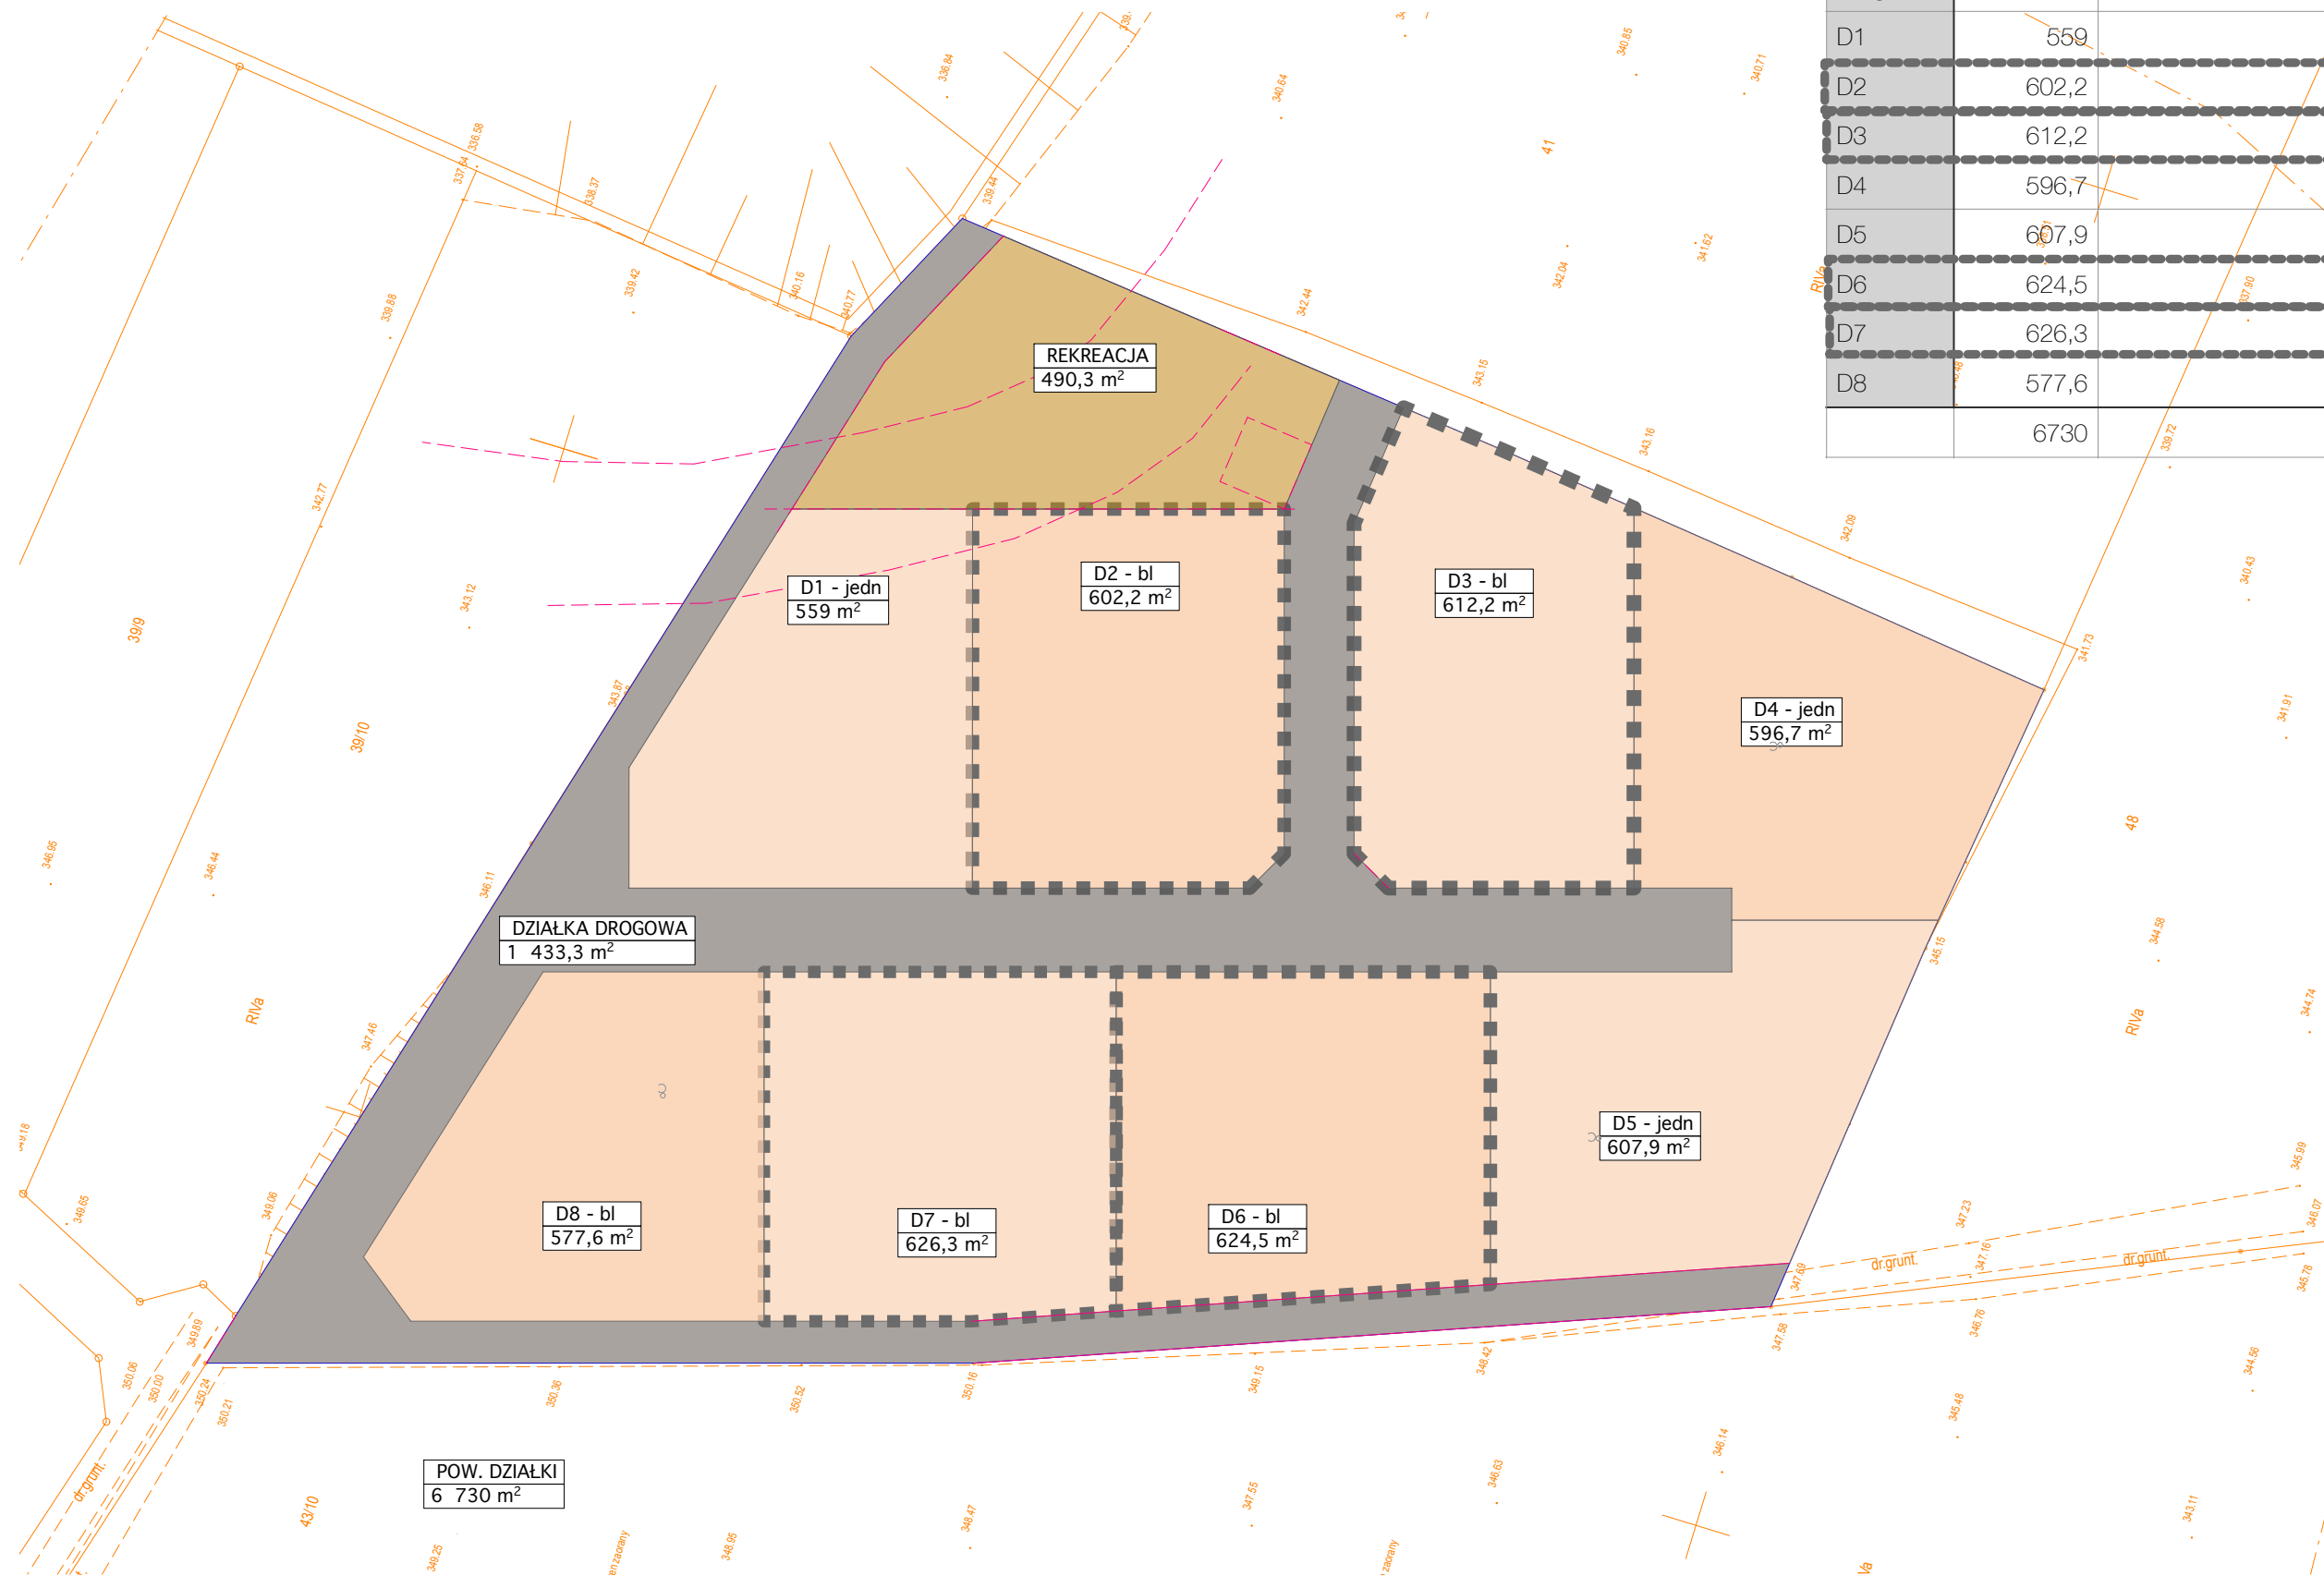


for m
 architekci

Arch. Grzegorz Kłopocki
 Arch. Klementyna
 Kopczyńska Kłopocka
 Arch. Alicja Homik
 Arch. Błażej Zygałdo
 Arch. Dominik Gomółka

SYTUACJA SKALA 1: 500

5M = 1cm PLOT A-3

KONCEPCJA ZESPOŁU DOMÓW JEDNORODZINNYCH +
OSIEDLE RTCK -ZDROJOWA
DOM TWIN

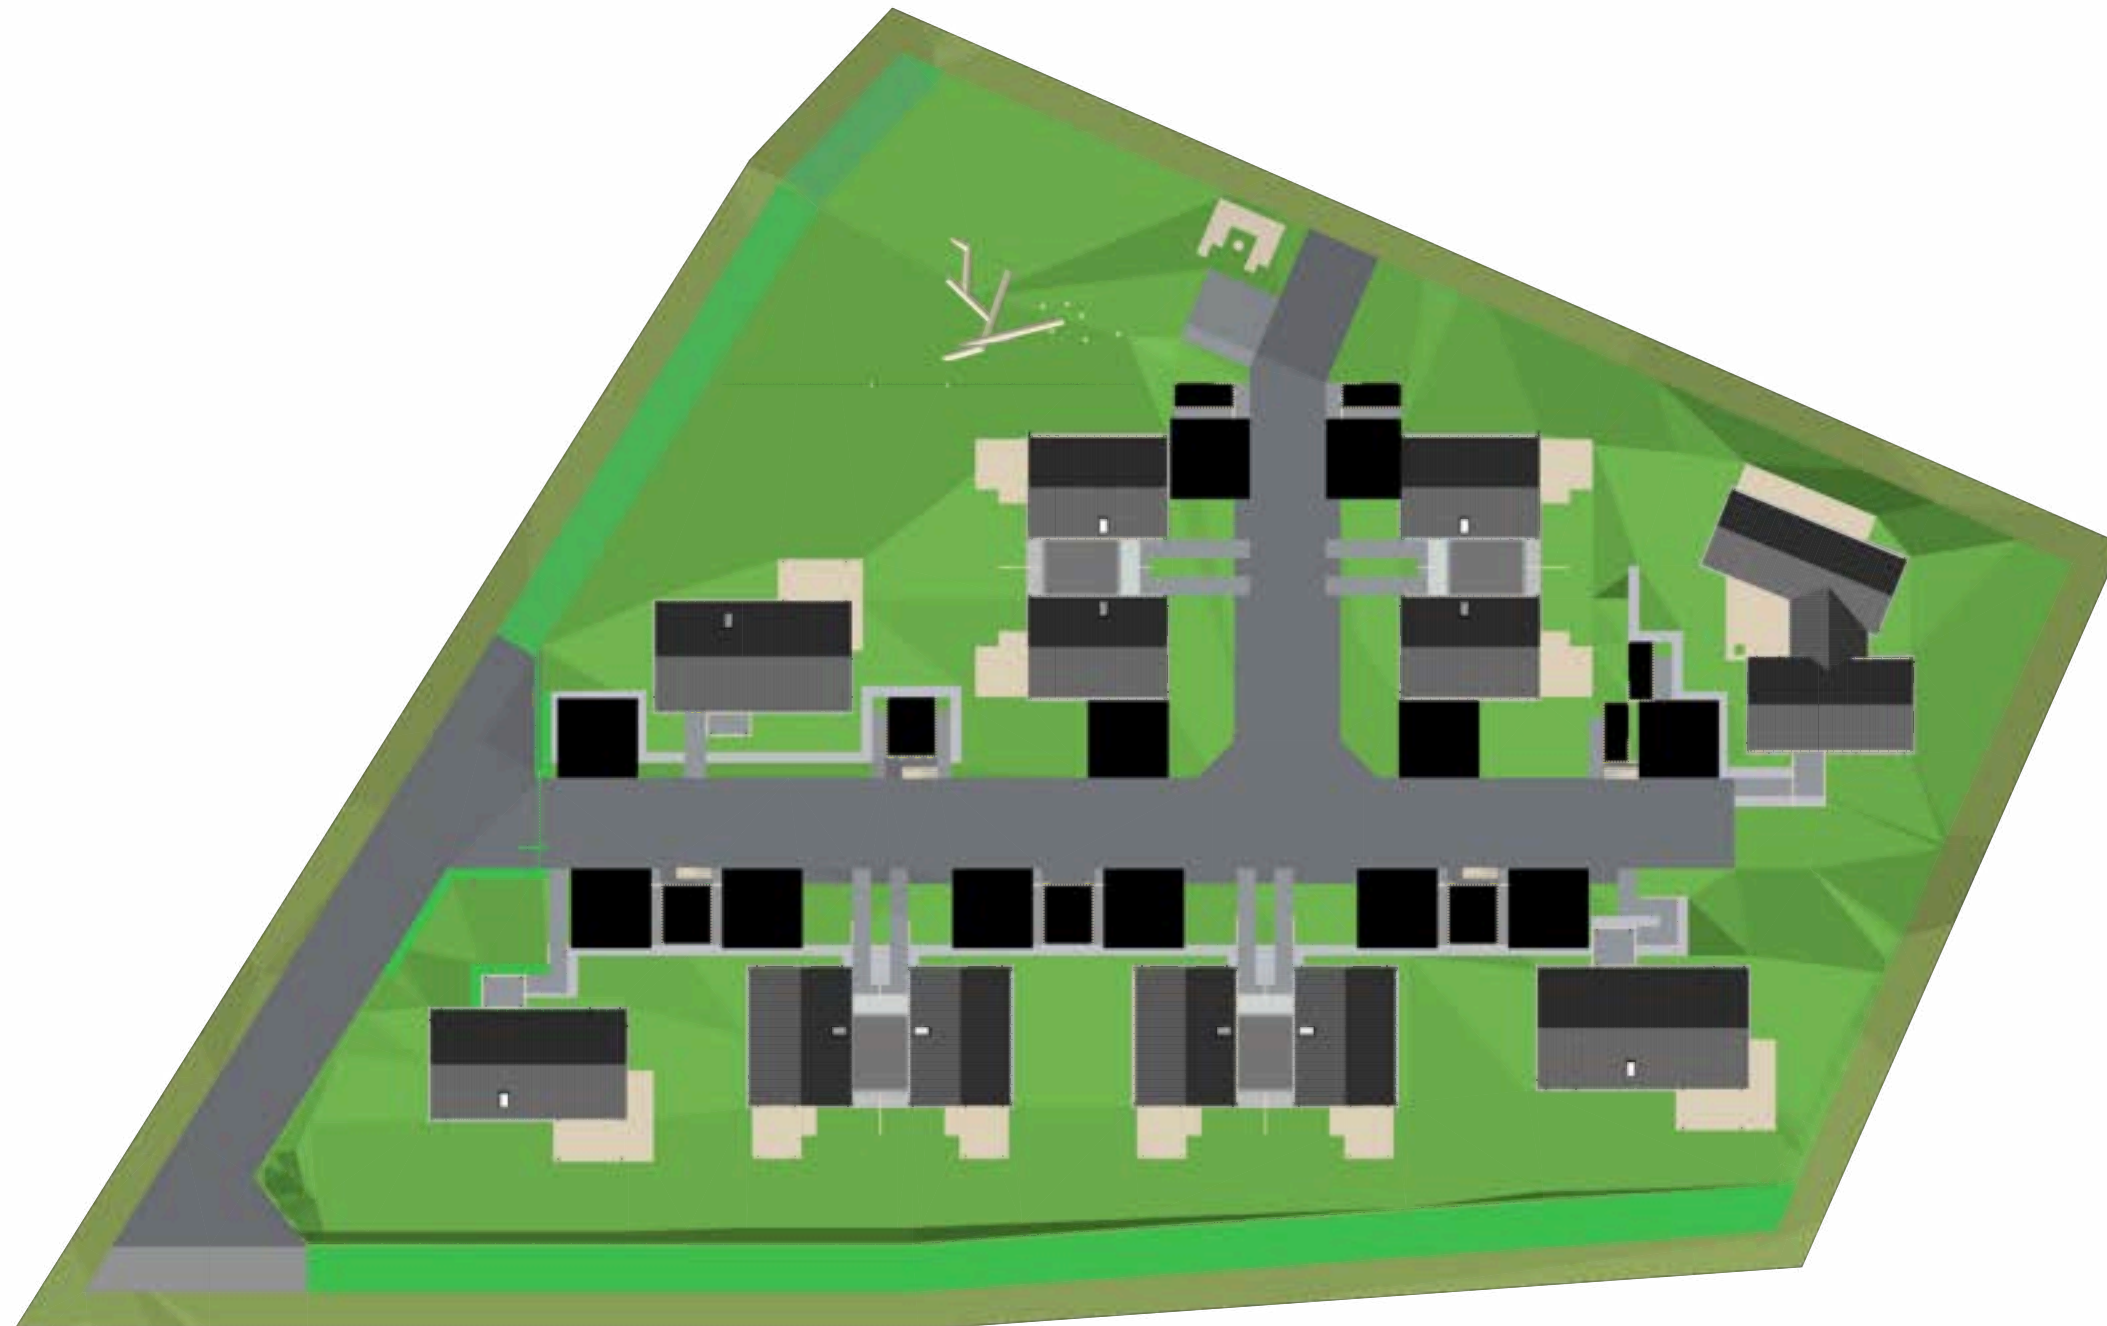

SYTUACJA

SKALA 1: 500

5M = 1cm

PLOT

A-3

for m
a t e
architekci


Arch. Grzegorz Kłopotki
Arch. Klementyna
Kopczyńska Kłopotka
Arch. Alicja Homik
Arch. Błażej Zygałdo
Arch. Dominik Gomółka

RTCK
KONCEPCJA

Uwagi ogólne:

Powierzchnia użytkowa została obliczona zgodnie z PN-ISO 9836:2022-07: Właściwości użytkowe w budownictwie - Określanie i obliczanie wskaźników powierzchniowych i kubaturowych

Uwagi szczegółowe:

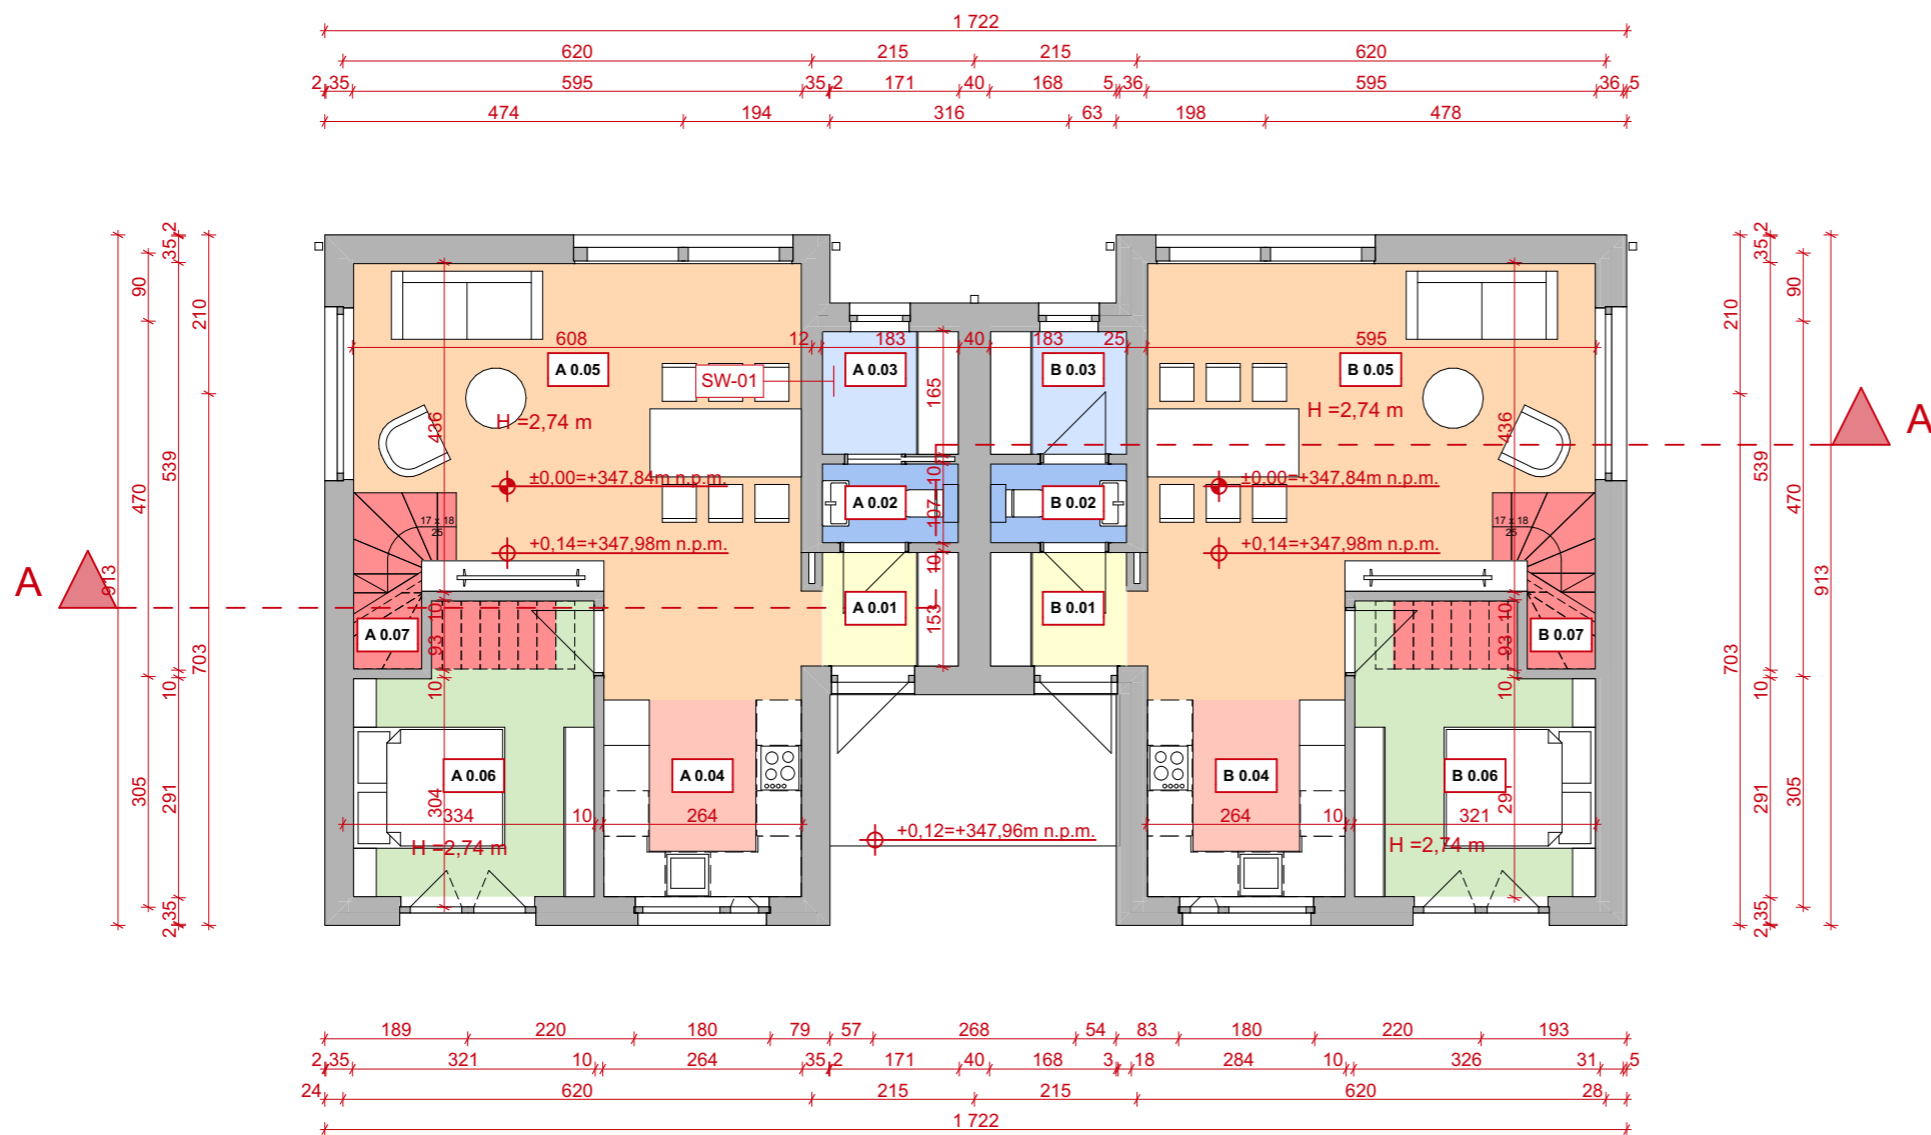

Zestawienie pomieszczeń		
Nr	Pomieszczenie	Pow.
SEGMENT A - Powierzchnia ruchu		
A 0.07	SCHODY	4,1
		4,1 m²
SEGMENT A - Powierzchnia użytkowa		
A 0.01	HOL	2,7
A 0.02	WC	1,9
A 0.03	POM. GOSPODARCZE	2,9
A 0.04	KUCHNIA	6,8
A 0.05	SALON	28,4
A 0.06	SYPIALNIA	11,0
A 1.01	HOL	2,7
A 1.02	SYPIALNIA	8,7
A 1.03	SYPIALNIA	8,1
A 1.04	SYPIALNIA	10,1
A 1.05	GARDEROBA	2,3
A 1.06	ŁAZIENKA	3,3
		88,9 m²
		93,1 m²
SEGMENT B - Powierzchnia ruchu		
B 0.07	SCHODY	4,1
		4,1 m²
SEGMENT B - Powierzchnia użytkowa		
B 0.01	HOL	2,7
B 0.02	WC	1,9
B 0.03	POM. GOSPODARCZE	2,9
B 0.04	KUCHNIA	6,8
B 0.05	SALON	28,4
B 0.06	SYPIALNIA	11,0
B 1.01	HOL	2,7
B 1.02	SYPIALNIA	8,7
B 1.03	SYPIALNIA	8,1
B 1.04	SYPIALNIA	10,1
B 1.05	GARDEROBA	2,3
B 1.06	ŁAZIENKA	3,3
		88,9 m²
		93,1 m²

Faza: **Koncepcja** Branża: **Architektura**

Jednostka projektowa:
METAFORA ARCHITEKCI
 ul. Legnicka 55/10, 54-203 Wrocław
 +48 606-355-220, studio@metaforaarchitects.com

Projektował:
mgr inż. arch. Grzegorz Kłopocki
 Nr uprawnień: 156/01/DUW w spec. architektura
mgr inż. arch. Klementyna Kopczyńska-Kłopocka
 Nr uprawnień: 157/01/DUW w spec. architektura

Opracował:
mgr inż. arch. Patryk Flis


Tytuł rysunku:
RZUT PARTERU

Skala: 1:100, 1:1 Data: Kwiecień 2024 Nr arkusza: **PK.01.01**

Uwagi ogólne:

Powierzchnia użytkowa została obliczona zgodnie z PN-ISO 9836:2022-07: Właściwości użytkowe w budownictwie - Określanie i obliczanie wskaźników powierzchniowych i kubaturowych

Uwagi szczegółowe:

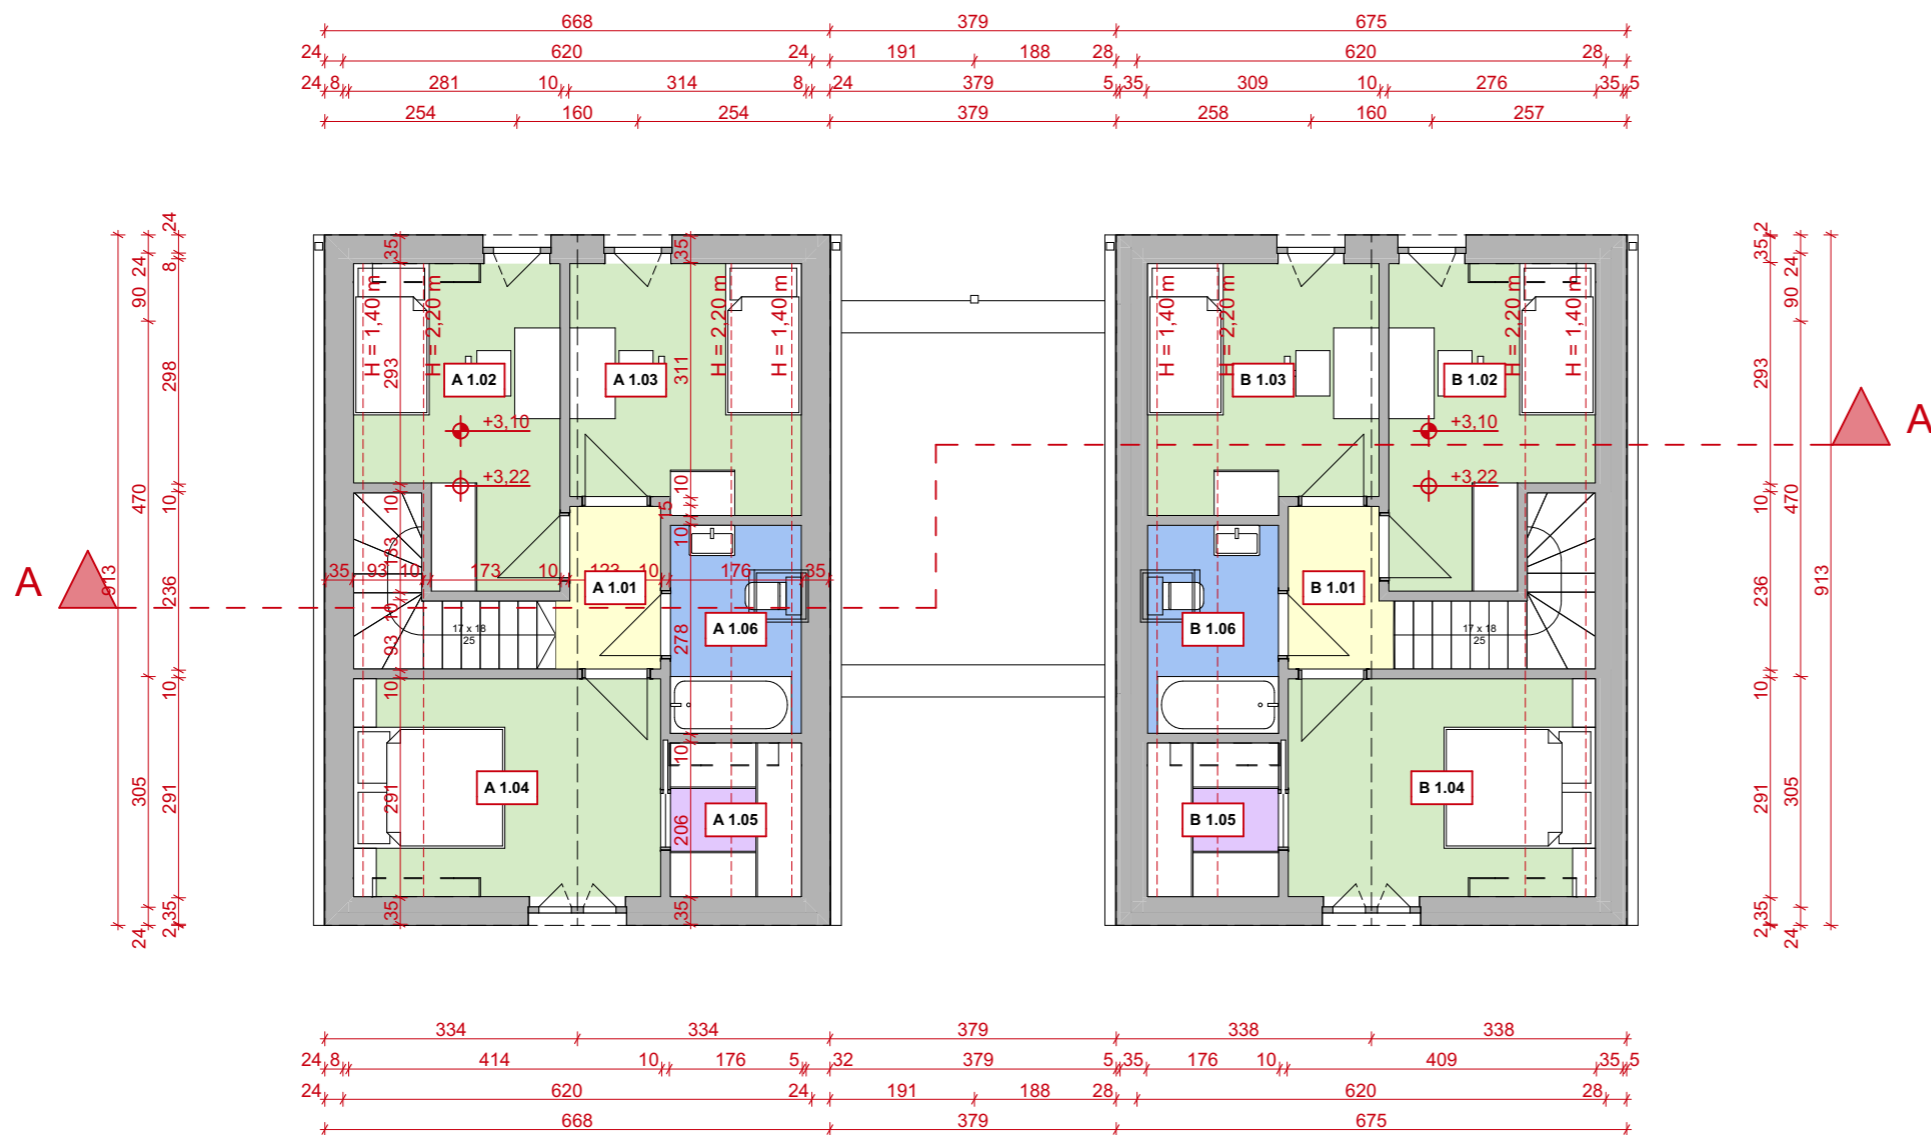

Zestawienie pomieszczeń		
Nr	Pomieszczenie	Pow.
SEGMENT A - Powierzchnia ruchu		
A 0.07	SCHODY	4,1
		4,1 m²
SEGMENT A - Powierzchnia użytkowa		
A 0.01	HOL	2,7
A 0.02	WC	1,9
A 0.03	POM. GOSPODARCZE	2,9
A 0.04	KUCHNIA	6,8
A 0.05	SALON	28,4
A 0.06	SYPIALNIA	11,0
A 1.01	HOL	2,7
A 1.02	SYPIALNIA	8,7
A 1.03	SYPIALNIA	8,1
A 1.04	SYPIALNIA	10,1
A 1.05	GARDEROBA	2,3
A 1.06	ŁAZIENKA	3,3
		88,9 m²
		93,1 m²
SEGMENT B - Powierzchnia ruchu		
B 0.07	SCHODY	4,1
		4,1 m²
SEGMENT B - Powierzchnia użytkowa		
B 0.01	HOL	2,7
B 0.02	WC	1,9
B 0.03	POM. GOSPODARCZE	2,9
B 0.04	KUCHNIA	6,8
B 0.05	SALON	28,4
B 0.06	SYPIALNIA	11,0
B 1.01	HOL	2,7
B 1.02	SYPIALNIA	8,7
B 1.03	SYPIALNIA	8,1
B 1.04	SYPIALNIA	10,1
B 1.05	GARDEROBA	2,3
B 1.06	ŁAZIENKA	3,3
		88,9 m²
		93,1 m²

Faza: **Koncepcja** Branża: **Architektura**

Jednostka projektowa:
METAFORA ARCHITEKCI
 ul. Legnicka 55/10, 54-203 Wrocław
 +48 606-355-220, studio@metaforaarchitects.com

Projektował:
mgr inż. arch. Grzegorz Kłopocki
 Nr uprawnień: 156/01/DUW w spec. architektura
mgr inż. arch. Klementyna Kopczyńska-Kłopocka
 Nr uprawnień: 157/01/DUW w spec. architektura

Opracował:
mgr inż. arch. Patryk Filis

Tytuł rysunku:
RZUT Poddasza

Skala: 1:100, 1:1 Data: Kwiecień 2024 Nr arkusza: **PK.01.02**

KONCEPCJA ZESPOŁU DOMÓW JEDNORODZINNYCH +
OSIEDLE RTCK - ZDROJOWA
DOM TWIN



KONCEPCJA ZESPOŁU DOMÓW JEDNORODZINNYCH +
OSIEDLE RTCK -ZDROJOWA
DOM TWIN



HOUSESRECOVERY

me
for
rtck
architekci

Arch. Grzegorz Kłopotki
Arch. Klementyna
Kopczyńska Kłopotka
Arch. Aleksa Noma
Arch. Błażej Zygiel
Arch. Dominik Gondek

RTCK
KONCEPCJA

KONCEPCJA ZESPOŁU DOMÓW JEDNORODZINNYCH +
OSIEDLE RTCK -ZDROJOWA
DOM TWIN



KONCEPCJA ZESPOŁU DOMÓW JEDNORODZINNYCH +
OSIEDLE RTCK - ZDROJOWA
DOM TWIN

HOUSES RECOVERY



RTCK
KONCEPCJA

RTCK
architekci
ul. ...
ul. ...
ul. ...
ul. ...
ul. ...
ul. ...

KONCEPCJA ZESPOŁU DOMÓW JEDNORODZINNYCH +
OSIEDLE RTCK - ZDROJOWA
DOM TWIN



KONCEPCJA ZESPOŁU DOMÓW JEDNORODZINNYCH +
OSIEDLE RTCK - ZDROJOWA
DOM TWIN



KONCEPCJA ZESPOŁU DOMÓW JEDNORODZINNYCH +
OSIEDLE RTCK -ZDROJOWA
DOM TWIN



KONCEPCJA ZESPOŁU DOMÓW JEDNORODZINNYCH +
OSIEDLE RTCK - ZDROJOWA
DOM TWIN



HOUSESRECOVERY

me
for
you
architekci

Arch. Grzegorz Kłopotki
Arch. Klementyna
Kopczyńska Kłopotka
Arch. Alisa Piomik
Arch. Błażej Zygado
Arch. Dominik Gonińska

RTCK
KONCEPCJA

KONCEPCJA ZESPOŁU DOMÓW JEDNORODZINNYCH +
OSIEDLE RTCK - ZDROJOWA
DOM TWIN



KONCEPCJA ZESPOŁU DOMÓW JEDNORODZINNYCH +
OSIEDLE RTCK - ZDROJOWA
DOM TWIN

HOUSESRECOVERY



for
m
the
architekci

Arch. Grzegorz Kłopotki
Arch. Klementyna
Kopczyńska Kłopotka
Arch. Aleksandra
Arch. Błażej Zygiel
Arch. Dominik Górnika

RTCK
KONCEPCJA

KONCEPCJA ZESPOŁU DOMÓW JEDNORODZINNYCH +
OSIEDLE RTCK -ZDROJOWA
DOM TWIN

