

KONCEPCJA ZESPOŁU DOMÓW JEDNORODZINNYCH +  
**OSIEDLE RTCK -ZDROJOWA**  
DOM **D1**

HOUSESRECOVERY



me  
ta  
architekci


Arch. Grzegorz Kłopocki  
Arch. Klementyna  
Kopczyńska Kłopocka  
Arch. Alicja Homik  
Arch. Błażej Zygałło  
Arch. Dominik Gomółka

RTCK  
KONCEPCJA

KONCEPCJA ZESPOŁU DOMÓW JEDNORODZINNYCH +  
**OSIEDLE RTCK -ZDROJOWA**  
DOM **D1**

PODZIAŁY DZIALEK


|       |        |      |
|-------|--------|------|
| Rekr  | 490,3  |      |
| Droga | 1433,3 |      |
| D1    | 559    |      |
| D2    | 602,2  |      |
| D3    | 612,2  |      |
| D4    | 596,7  |      |
| D5    | 607,9  |      |
| D6    | 624,5  |      |
| D7    | 626,3  |      |
| D8    | 577,6  |      |
|       | 6730   | 6730 |

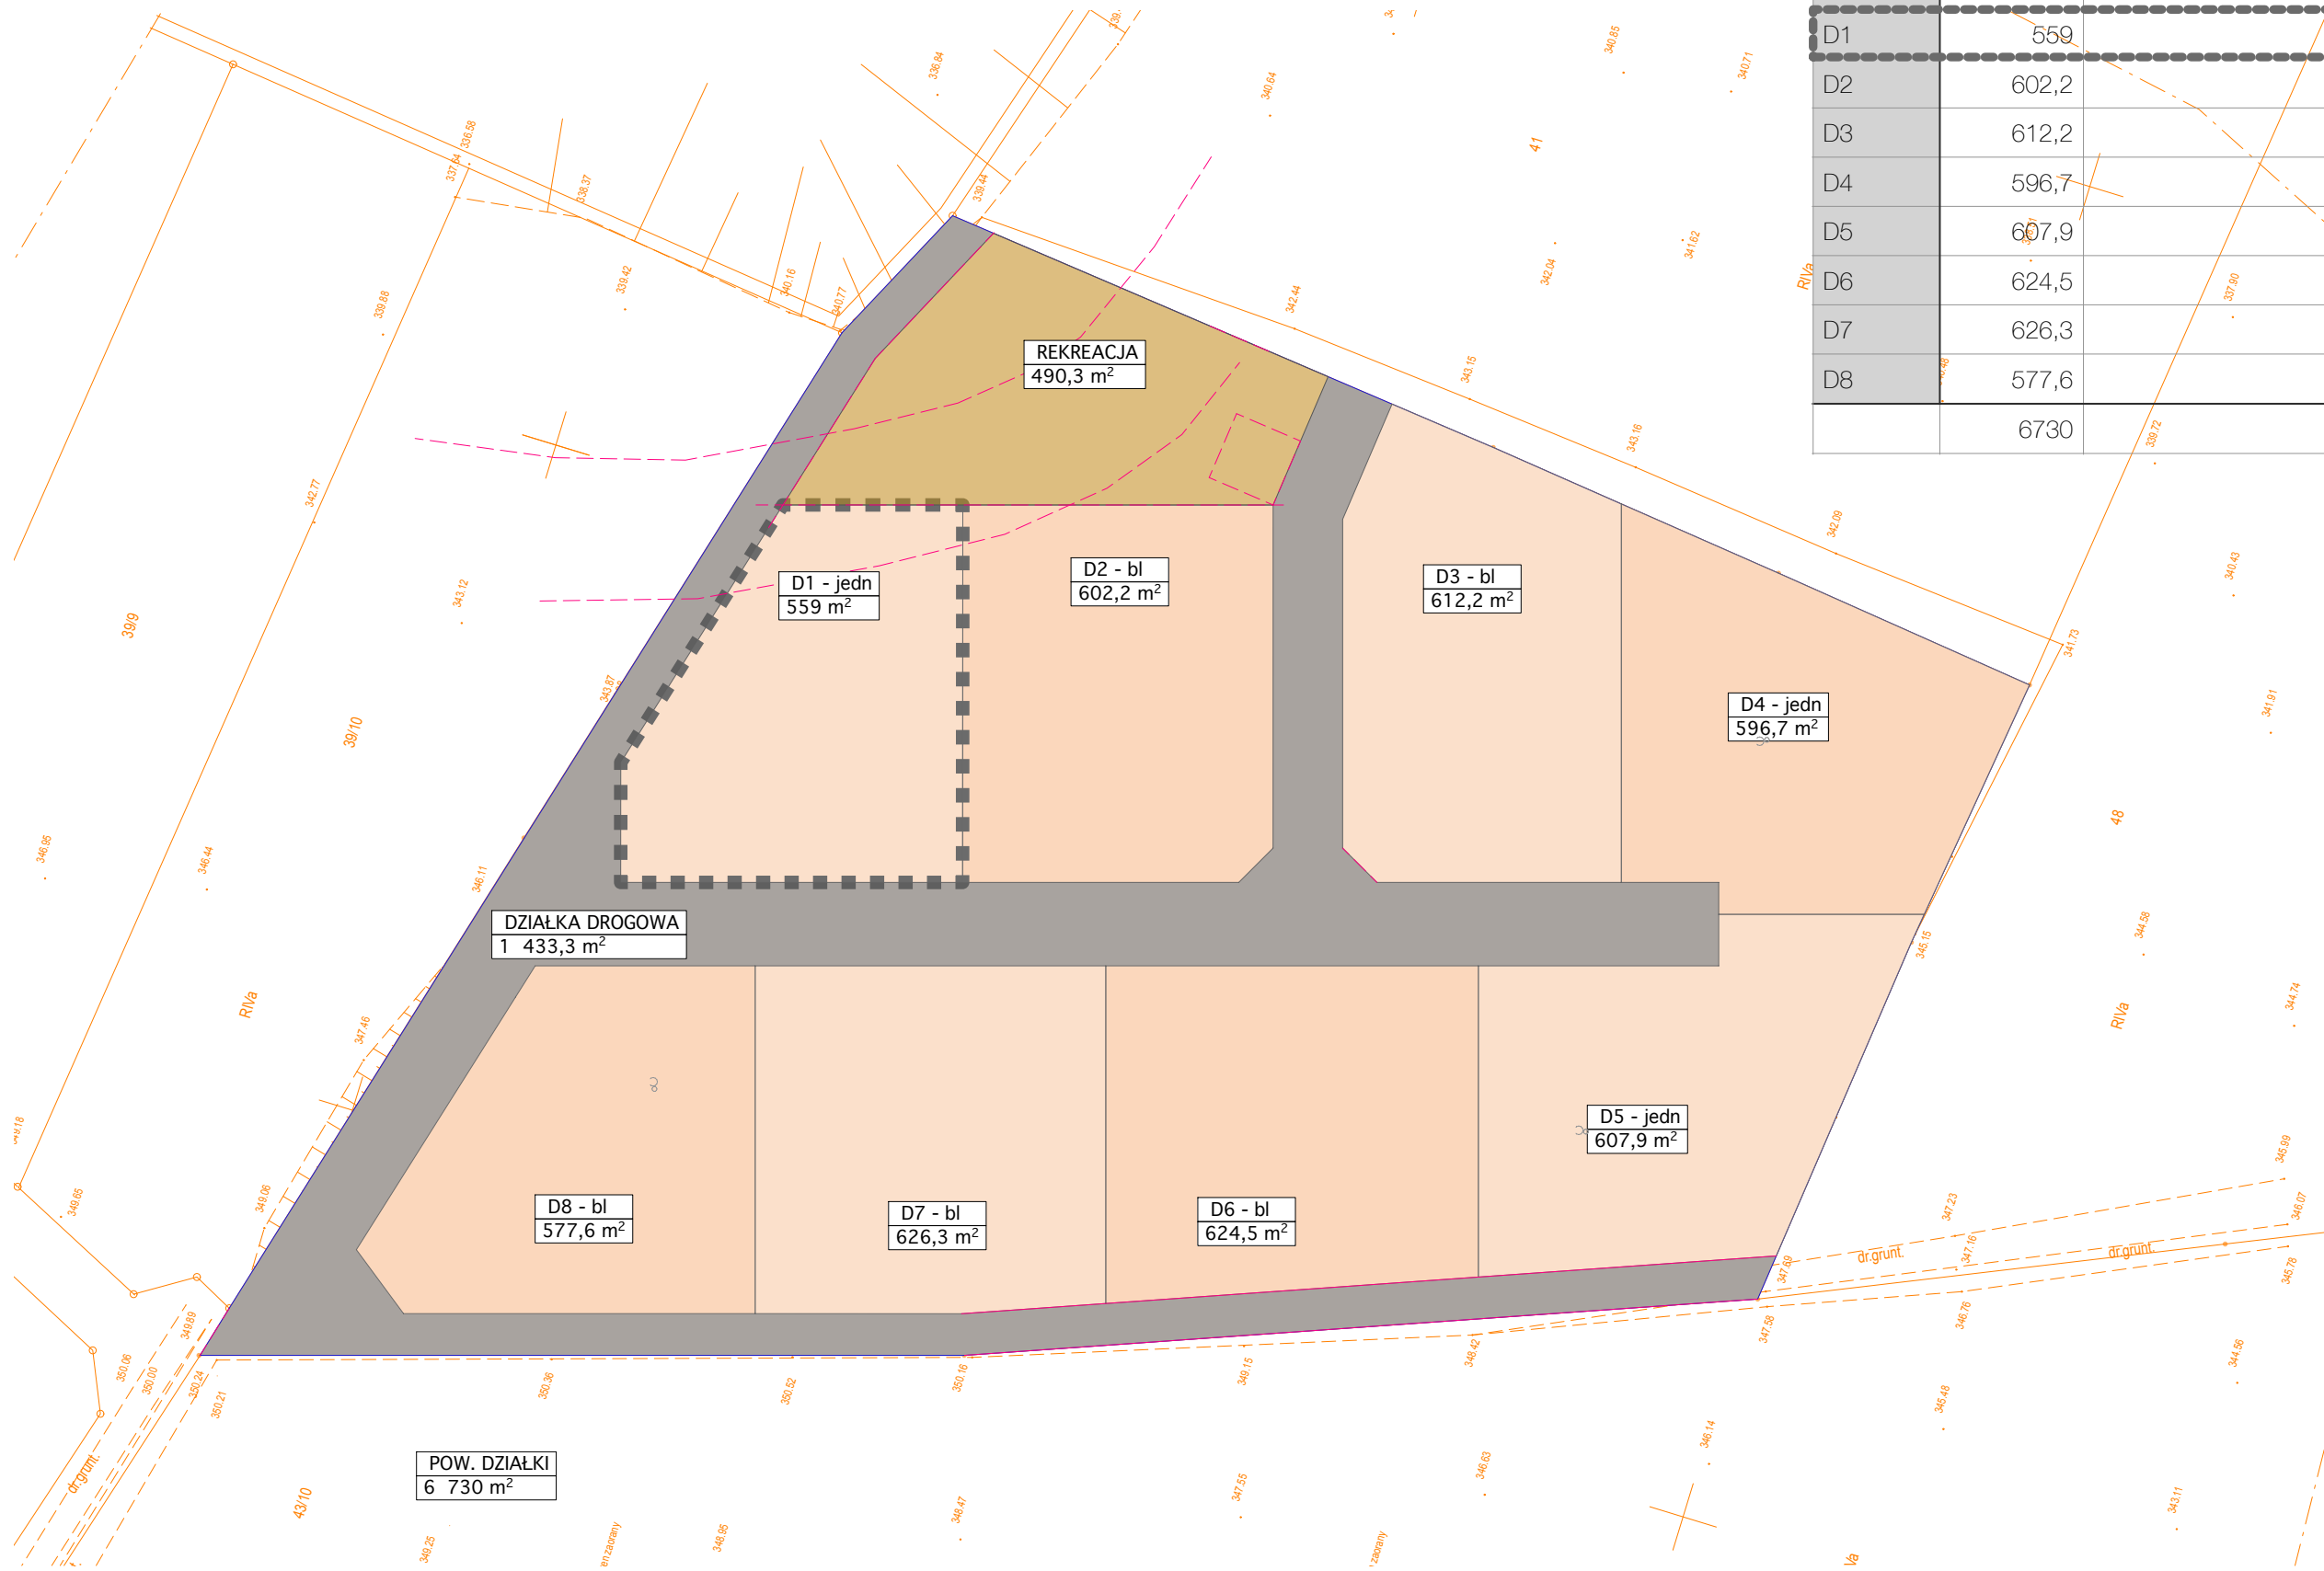

me  
ta  
architekci

Arch. Grzegorz Kłopotki  
Arch. Klementyna  
Kopczyńska Kłopotka  
Arch. Alicja Homik  
Arch. Błażej Zygałdo  
Arch. Dominik Gomółka

RTCK  
KONCEPCJA

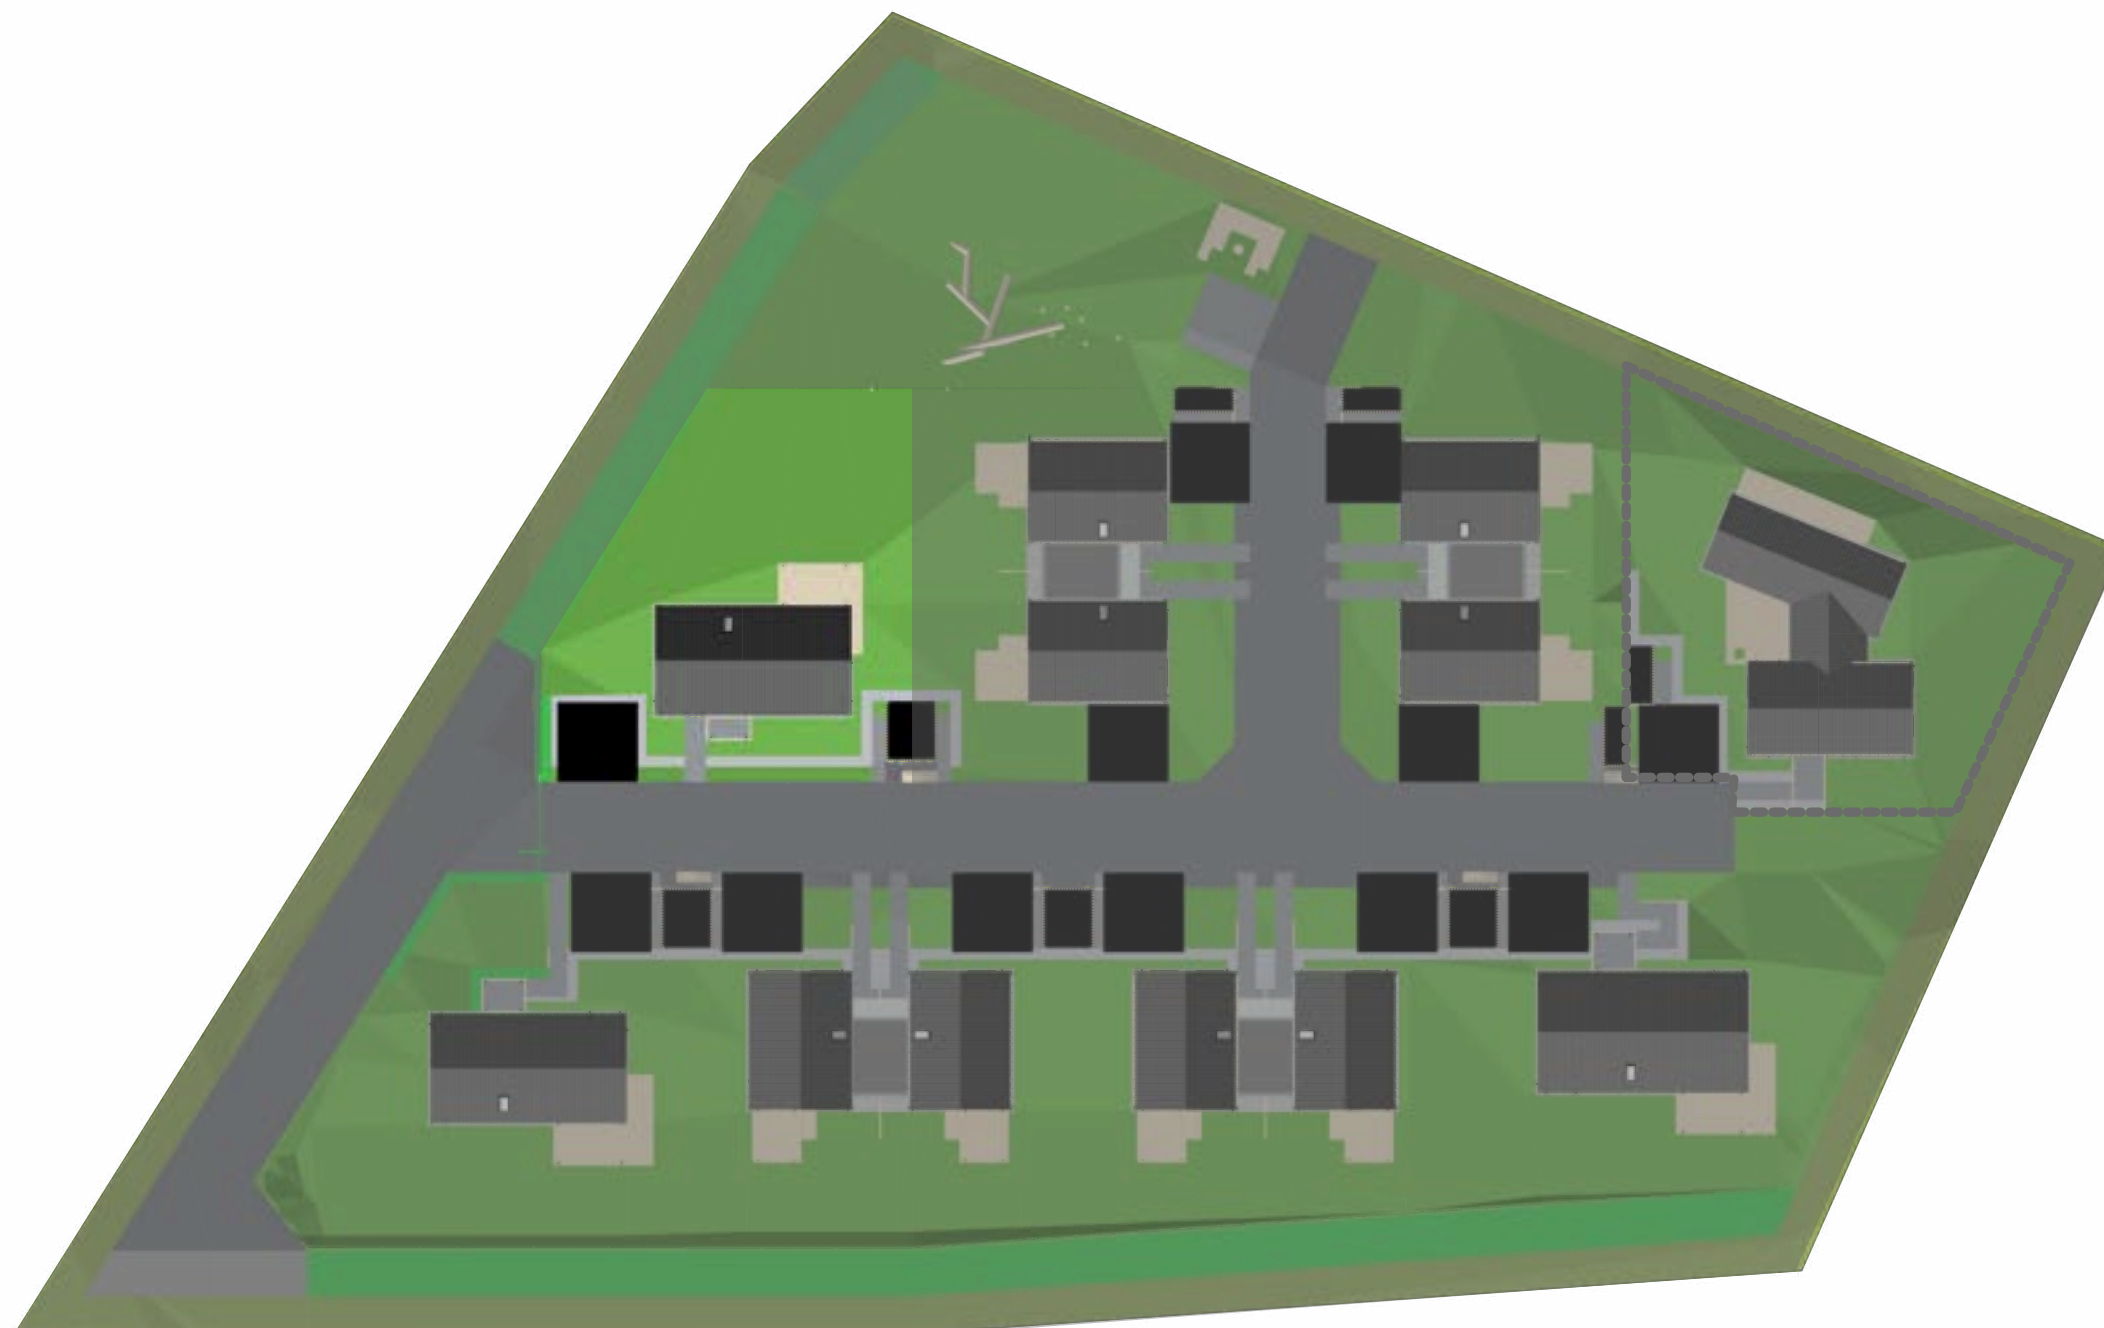

me  
ta  
architekci

Arch. Grzegorz Kłopocki  
Arch. Klementyna  
Kopczyńska Kłopocka  
Arch. Alicja Homik  
Arch. Błażej Zygałło  
Arch. Dominik Gomółka

**SYTUACJA SKALA 1: 500**

5M = 1cm

PLOT A-3

KONCEPCJA ZESPOŁU DOMÓW JEDNORODZINNYCH +  
OSIEDLE RTCK -ZDROJOWA  
DOM D1



| ZESTAWIENIE POWIERZCHNI |                        |
|-------------------------|------------------------|
| POMIESZCZENIE           | Obliczona powierzchnia |
| PARTER                  |                        |
| hol                     | 8,9                    |
| kuchnia                 | 7,3                    |
| salon+schody            | 35,6                   |
| spizarnia               | 1,5                    |
| sypialnia               | 10,4                   |
| łazienka                | 6,5                    |
|                         | 70,2 m <sup>2</sup>    |
| PODDASZE                |                        |
| garderoba               | 6,5                    |
| hol+schody              | 8,1                    |
| pralnia                 | 4,3                    |
| sypialnia               | 12,0                   |
| sypialnia               | 13,3                   |
| sypialnia               | 17,9                   |
| łazienka                | 5,8                    |
|                         | 67,9 m <sup>2</sup>    |
|                         | 138,1 m <sup>2</sup>   |

meta  
architekci

Arch. Grzegorz Kłopocki  
Arch. Klementyna  
Kopczyńska Kłopocka  
Arch. Alicja Homik  
Arch. Błażej Zygałło  
Arch. Dominik Gomółka

RTCK  
KONCEPCJA

RZUT PARTERU SKALA 1: 100 1 M = 1cm PLOT A-3

KONCEPCJA ZESPOŁU DOMÓW JEDNORODZINNYCH +  
OSIEDLE RTCK -ZDROJOWA  
DOM D1



| ZESTAWIENIE POWIERZCHNI |                        |
|-------------------------|------------------------|
| POMIESZCZENIE           | Obliczona powierzchnia |
| PARTER                  |                        |
| hol                     | 8,9                    |
| kuchnia                 | 7,3                    |
| salon+schody            | 35,6                   |
| spizarnia               | 1,5                    |
| sypialnia               | 10,4                   |
| łazienka                | 6,5                    |
|                         | 70,2 m²                |
| PODDASZE                |                        |
| garderoba               | 6,5                    |
| hol+schody              | 8,1                    |
| pralnia                 | 4,3                    |
| sypialnia               | 12,0                   |
| sypialnia               | 13,3                   |
| sypialnia               | 17,9                   |
| łazienka                | 5,8                    |
|                         | 67,9 m²                |
|                         | 138,1 m²               |

me  
ta  
architekci

Arch. Grzegorz Kłopotcki  
Arch. Klementyna  
Kopczyńska Kłopotcka  
Arch. Alicja Homik  
Arch. Błażej Zygałło  
Arch. Dominik Gomółka

RTCK  
KONCEPCJA


RZUT PIĘTRA SKALA 1: 100

1 M = 1cm

PLOT A-3



KONCEPCJA ZESPOŁU DOMÓW JEDNORODZINNYCH +  
**OSIEDLE RTCK -ZDROJOWA**  
DOM **D1**

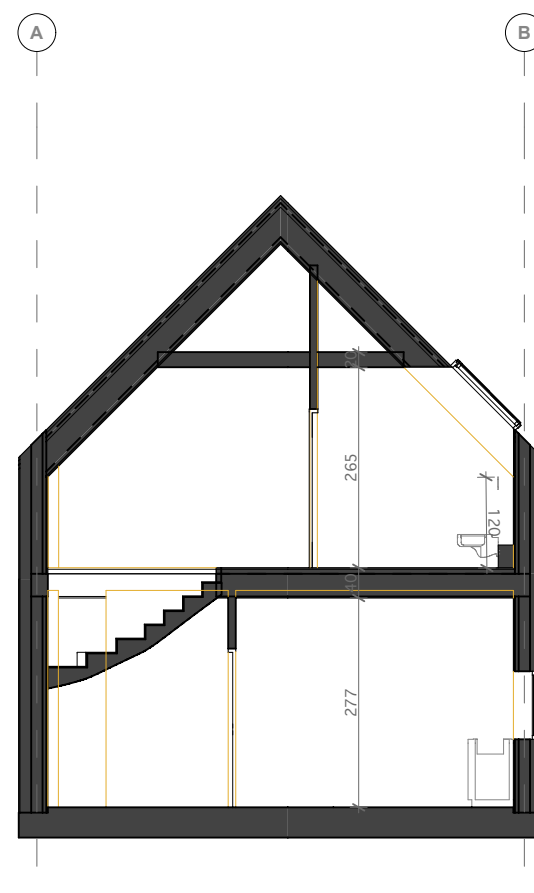

me  
ta  
architekci

Arch. Grzegorz Kłopocki  
Arch. Klementyna  
Kopczyńska Kłopocka  
Arch. Alicja Homik  
Arch. Błażej Zygałdo  
Arch. Dominik Gomółka

**PRZEKRÓJ SKALA 1: 100**

1 M = 1cm

PLOT A-3

RTCK  
KONCEPCJA

KONCEPCJA ZESPOŁU DOMÓW JEDNORODZINNYCH +  
**OSIEDLE RTCK -ZDROJOWA**  
DOM D1





KONCEPCJA ZESPOŁU DOMÓW JEDNORODZINNYCH +  
**OSIEDLE RTCK -ZDROJOWA**  
DOM **D1**

HOUSESRECOVERY



for me  
by  
nitatea


121

RTCK  
KONCEPCJA



KONCEPCJA ZESPOŁU DOMÓW JEDNORODZINNYCH +  
**OSIEDLE RTCK -ZDROJOWA**  
DOM **D1**

HOUSESRECOVERY



me  
gata  
architekci

Arch. Grzegorz Kłopotki  
Arch. Klementyna  
Kopczyńska Kłopotka  
Arch. Alicja Pionik  
Arch. Błażej Zygański  
Arch. Dominik Gornowski

RTCK  
KONCEPCJA



# HOUSES RECOVERY





KONCEPCJA ZESPOŁU DOMÓW JEDNORODZINNYCH +  
**OSIEDLE RTCK -ZDROJOWA**  
DOM **D1**

HOUSESRECOVERY



me  
gata  
architekci

Arch. Grzegorz Kłopotki  
Arch. Klementyna  
Kopczyńska Kłopotka  
Arch. Alicja Hontela  
Arch. Błażej Zygański  
Arch. Dominik Gontolka

RTCK  
KONCEPCJA



KONCEPCJA ZESPOŁU DOMÓW JEDNORODZINNYCH +  
**OSIEDLE RTCK -ZDROJOWA**  
DOM **D1**





KONCEPCJA ZESPOŁU DOMÓW JEDNORODZINNYCH +  
**OSIEDLE RTCK -ZDROJOWA**  
DOM **D1**

HOUSESRECOVERY



for me  
by  
architekci

Arch. Grzegorz Kłopotki  
Arch. Klementyna  
Kłopotyńska Kłopotka  
Arch. Alicja Homik  
Arch. Błażej Zygański  
Arch. Dominik Gondek

121

RTCK  
KONCEPCJA



KONCEPCJA ZESPOŁU DOMÓW JEDNORODZINNYCH +  
**OSIEDLE RTCK -ZDROJOWA**  
DOM **D1**

HOUSESRECOVERY



me  
for  
architekci


RTCK  
KONCEPCJA



KONCEPCJA ZESPOŁU DOMÓW JEDNORODZINNYCH +  
**OSIEDLE RTCK -ZDROJOWA**  
DOM **D1**

HOUSESRECOVERY



me  
gata  
architekci  

RTCK  
KONCEPCJA